


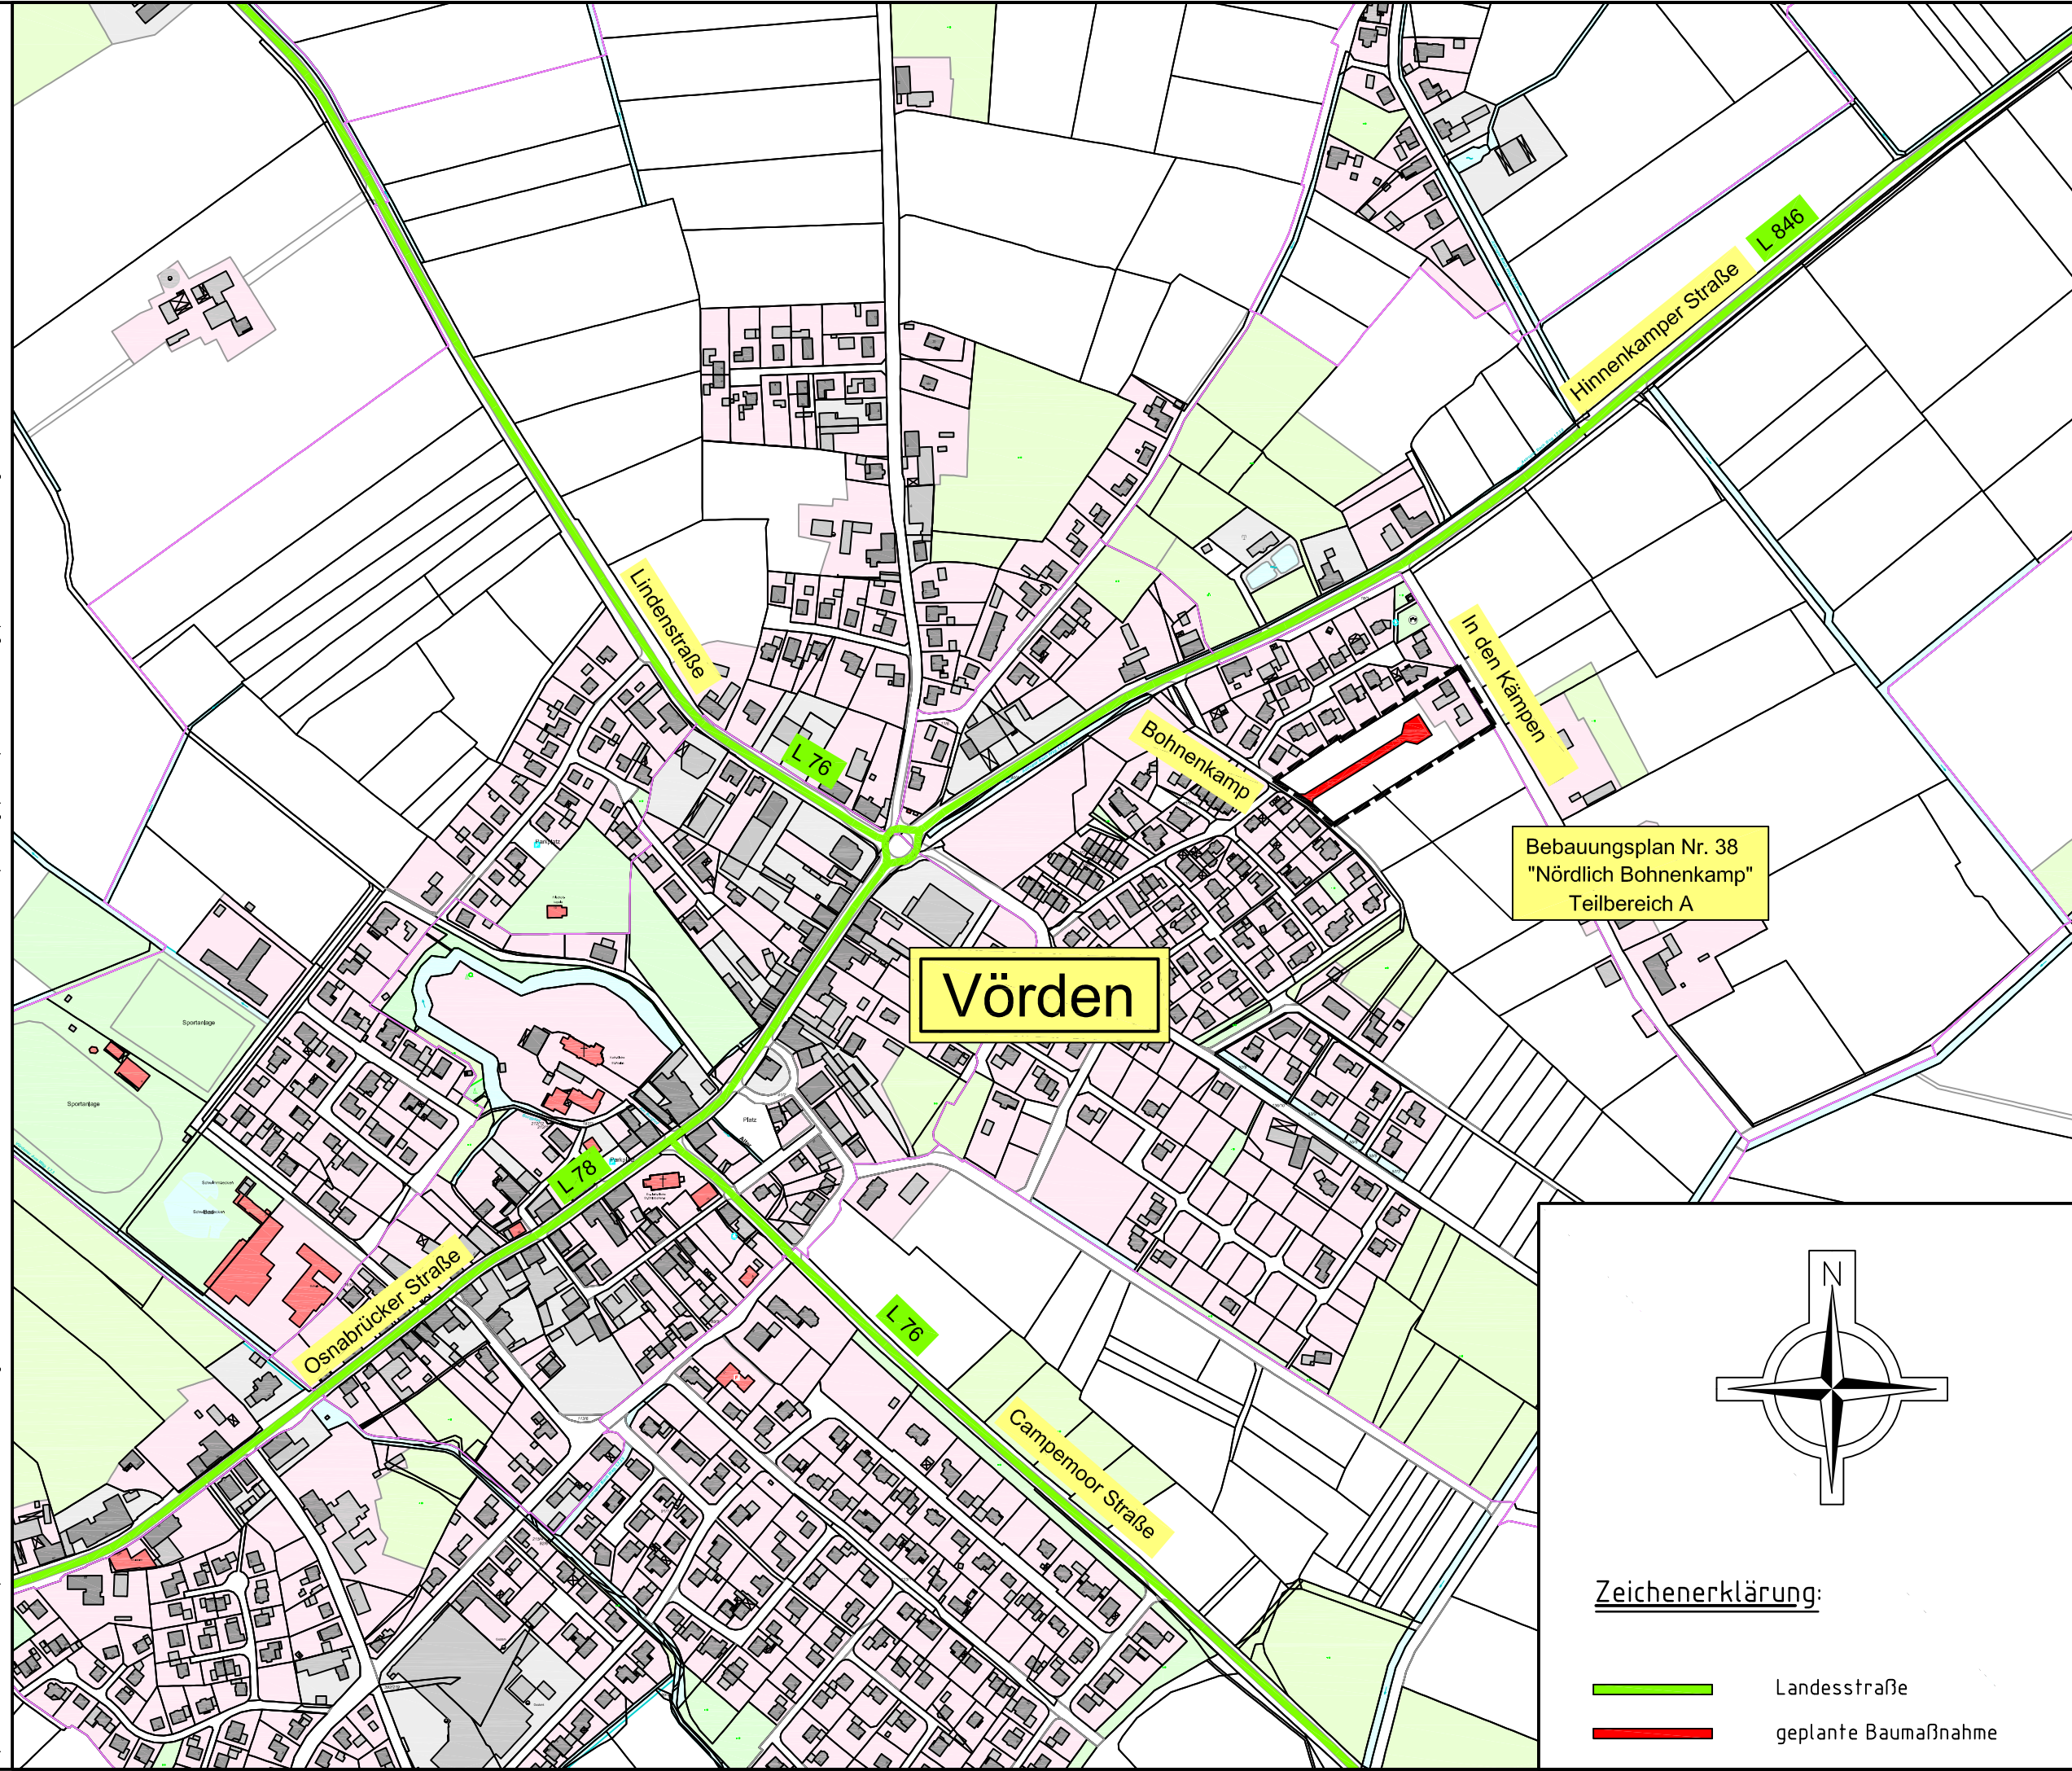

Index	Datum	Bemerkung / Änderungen	Name

Der Antragsteller	Der Entwurfsverfasser
	INGENIEURBÜRO FRILLING+ROLFS GMBH Rombergstraße 46 49377 Vechta Postfach 1564 49364 Vechta Tel.: 04441 8704-0 Fax: 04441 8704-80 info@fr-vechta.de www.fr-vechta.de
Neuenkirchen-Vörden,	Vechta, 28.02.2019

INGENIEURBÜRO FRILLING+ROLFS GMBH Beratende Ingenieure VBI Rombergstraße 46, 49377 Vechta Tel.: 04441 8704-0, Fax: 04441 8704-80 info@fr-vechta.de, www.fr-vechta.de		
Sachbearbeiter Überwasser / Begel	Bauherr	Bernhard Wessel Astrup 37 49434 Neuenkirchen-Vörden
Zeichner Völkerding		
Projekt-Nr. K-W15-NEU-01		
Blatt-Nr. 1	Projekt	 Erschließung von Wohnbauflächen Gemeinde Neuenkirchen Vörden Bebauungsplan Nr. 38 "Nördlich Bohnenkamp"
Index		
Stand 28.02.2019		
Plangröße 0,30x0,57=0,17 m²	Bauteil	Übersichtslageplan
Datei		
Maßstab 1 : 5000	Phase Entwurf	