


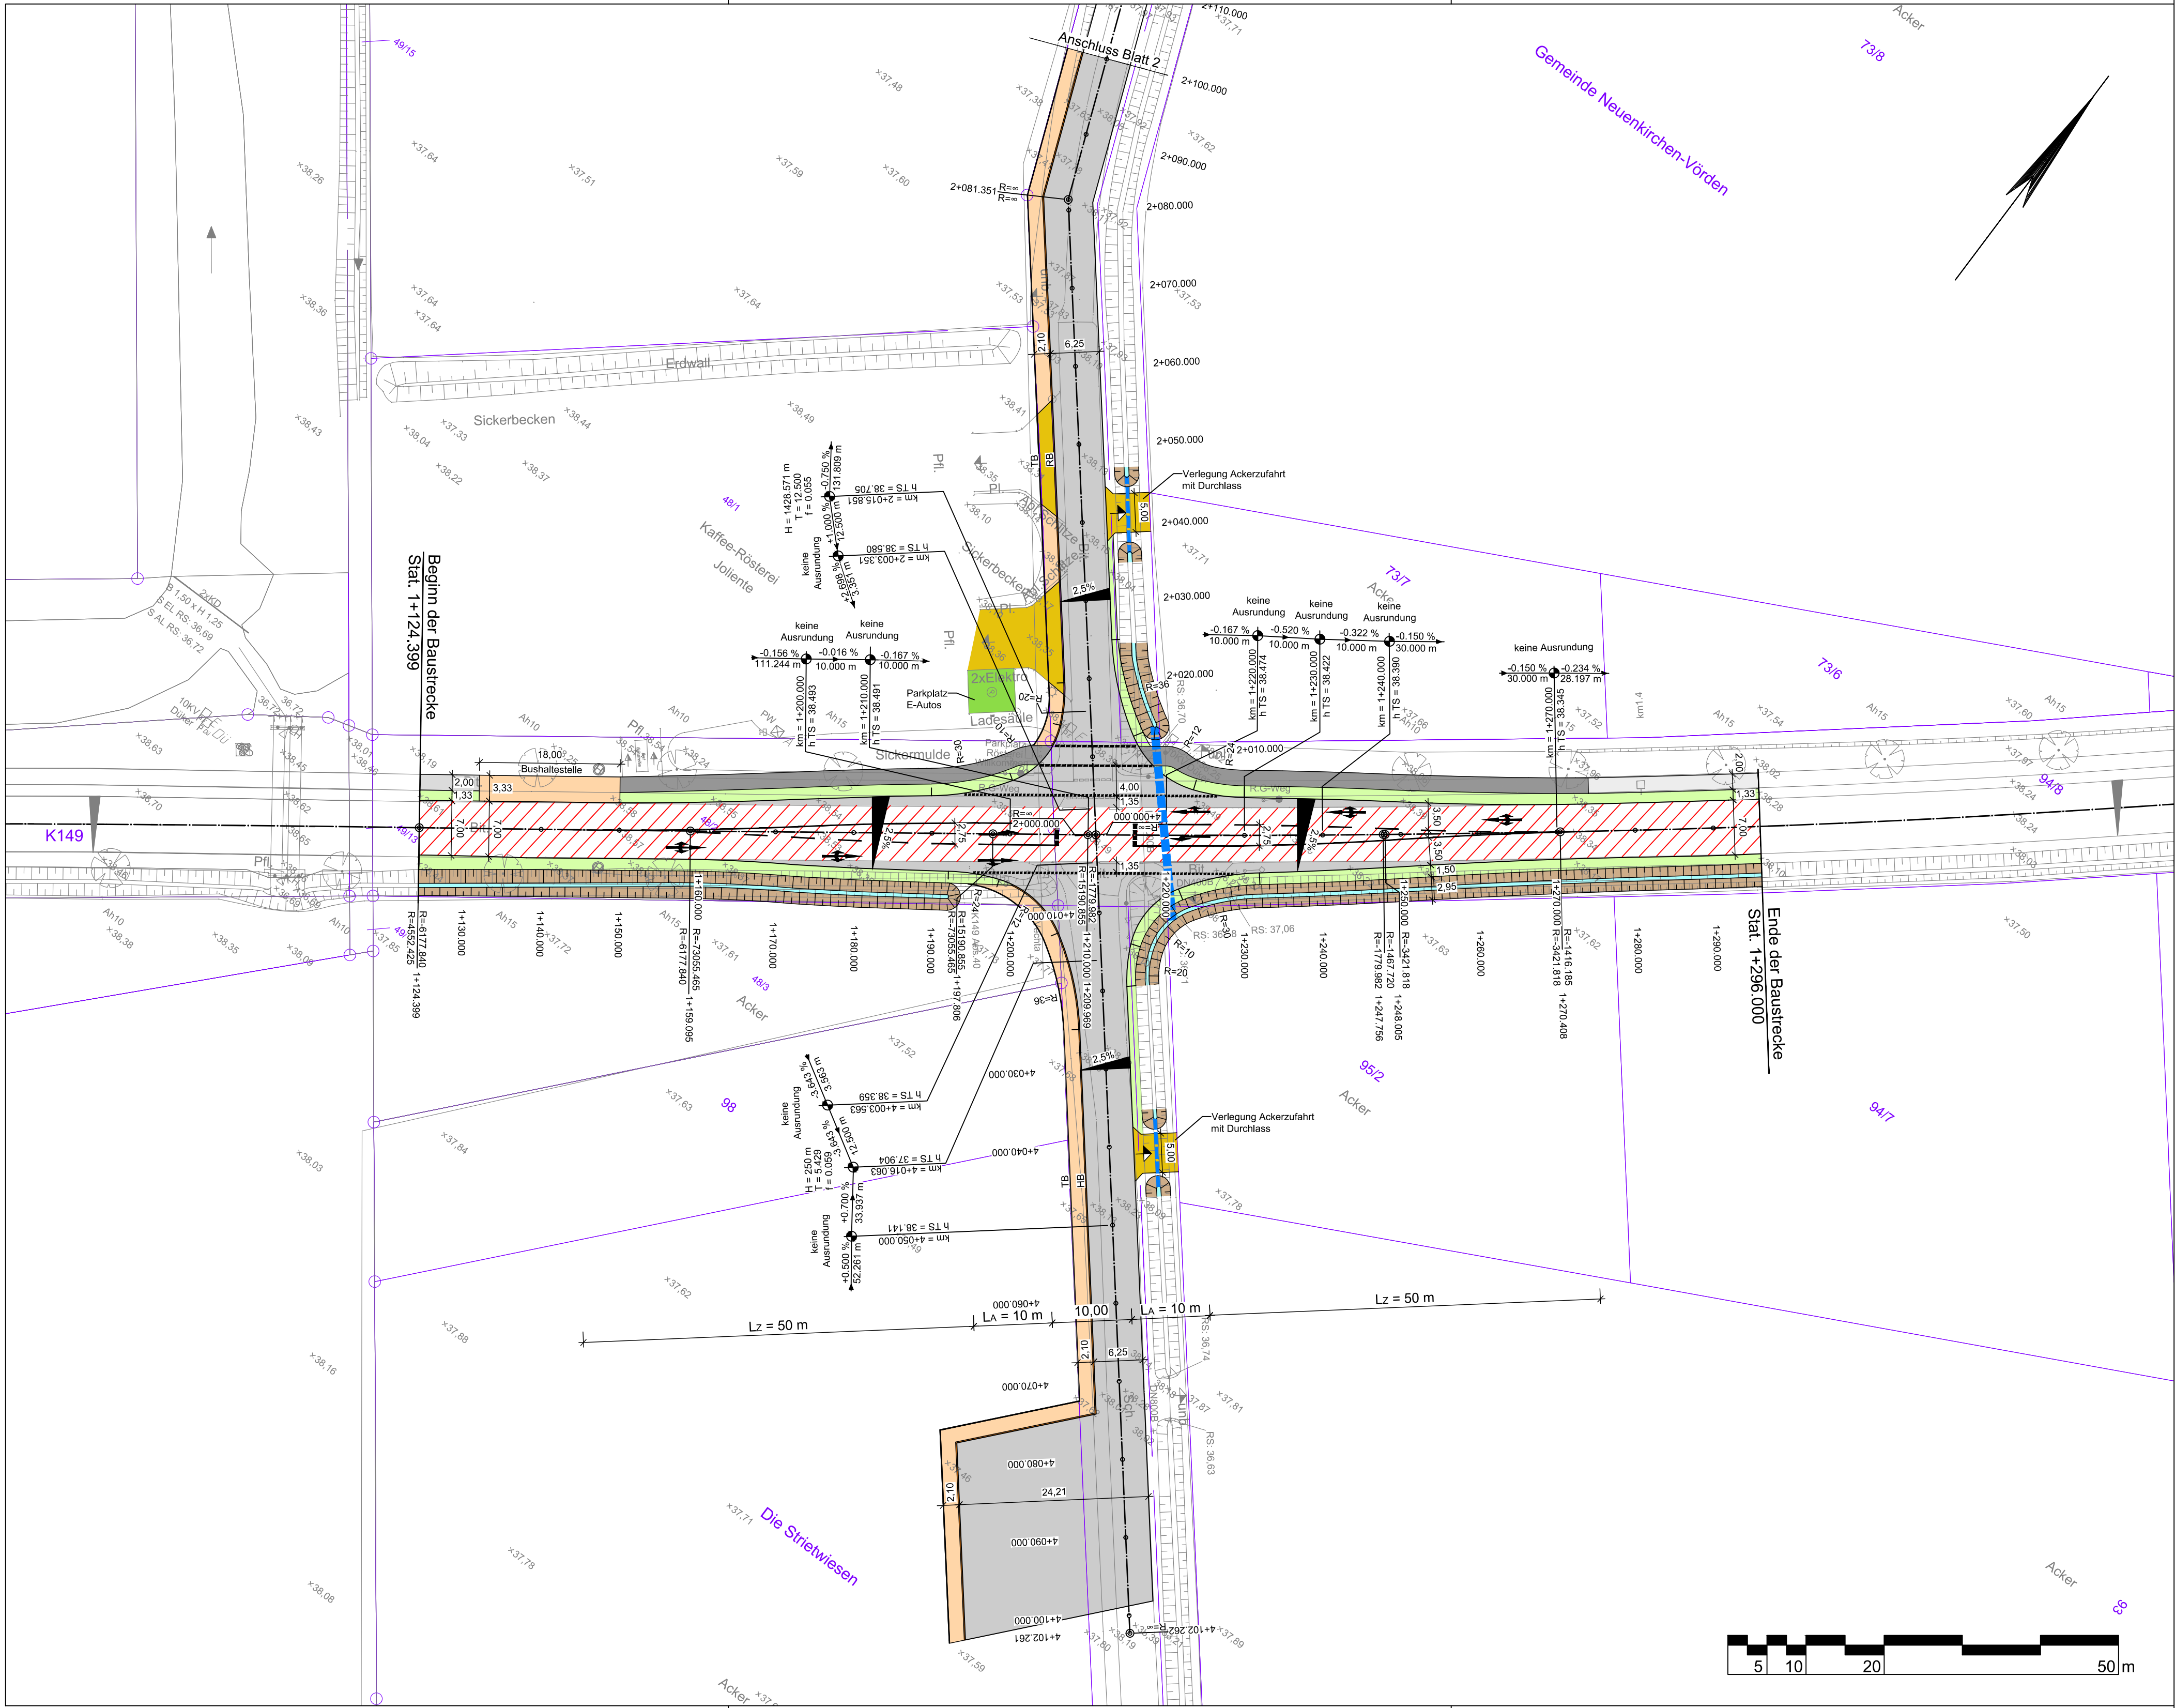

Zeichenerklärung

Straßenbau

Fahrbahn (Asphalt)

Deckenerneuerung

Insel (Pflaster)

Zufahrt

Geh- und Radweg (Asphalt neu)

Geh- und Radweg (Asphalt vorhanden)

Gehweg (Pflaster neu)

Bankett

Einschnittsböschung

Grabensohle

HB

Hochbord (HB)

RB

Rundbord (r = 2 cm)

TB

Tiefbord

gepl. Durchlass

gepl. Zufahrt

gepl. Querneigung

H = 250 m

+3.000 %

+1.000 %

58.623 m

97.609 m

h TS = 114.673

h TS = 114.673

Gefällebrechpunkt mit Angabe von Gefälle (Steigung) in Prozent, Länge der Gefälle- (Steigungs-) Strecke, Ausrundungshalbmesser, Station und Höhe des Punktes.

Quelle: Auszug aus den Geobasisdaten der Niedersächsischen Vermessungs- und Katasterverwaltung

© 2018 (Vörden) © 2015 (Rieste)

LGLN

Lagebezug: ETRS89 UTM 32N (8-stellig)

5.

4.

3.

2.

1.

Nr.

Art der Änderung

Datum

Zeichen

Entwurfsbearbeitung:

IPW

INGENIEURPLANUNG GmbH & Co KG

Marie-Curie-Str. 4a • 49134 Wallenhorst

Tel. 05407/880-0 • Fax 05407/880-58

bearbeitet

2020-06

Moe

gezeichnet

2020-06

Si/Bec

geprüft

freigegeben

Wallenhorst, 2020-07-

i. V.

Pfad:

H:\NIP\220225\PLAENE\STVORPLANUNG\st_ip02-v3.dwg(LP-BL1) - (Ex-1-0)

niedersachsen

park

Wachstum live erleben

GEMEINDE RIESTE

Erweiterung K 149

Vorplanung

Lageplan Variante 2

Maßstab 1:500

Unterlage : 5
Blatt Nr. : 1/2

Aufgestellt:

Genehmigt:

Flokkdatum: 2021-04-28

Speicherdatum: 2021-04-28