
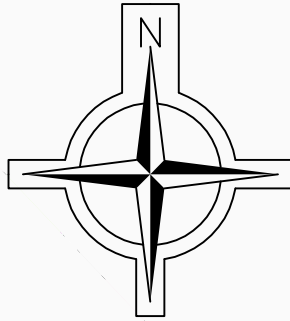


F:\Neuenkirchen-Vörden Gemeinde N01\S-N01-NEU-09 Ersterschließung Am Hollersbach, Neuenkirchen\Planung\Pläne\1-Ubersichtslageplan-2019.04.03.dwg

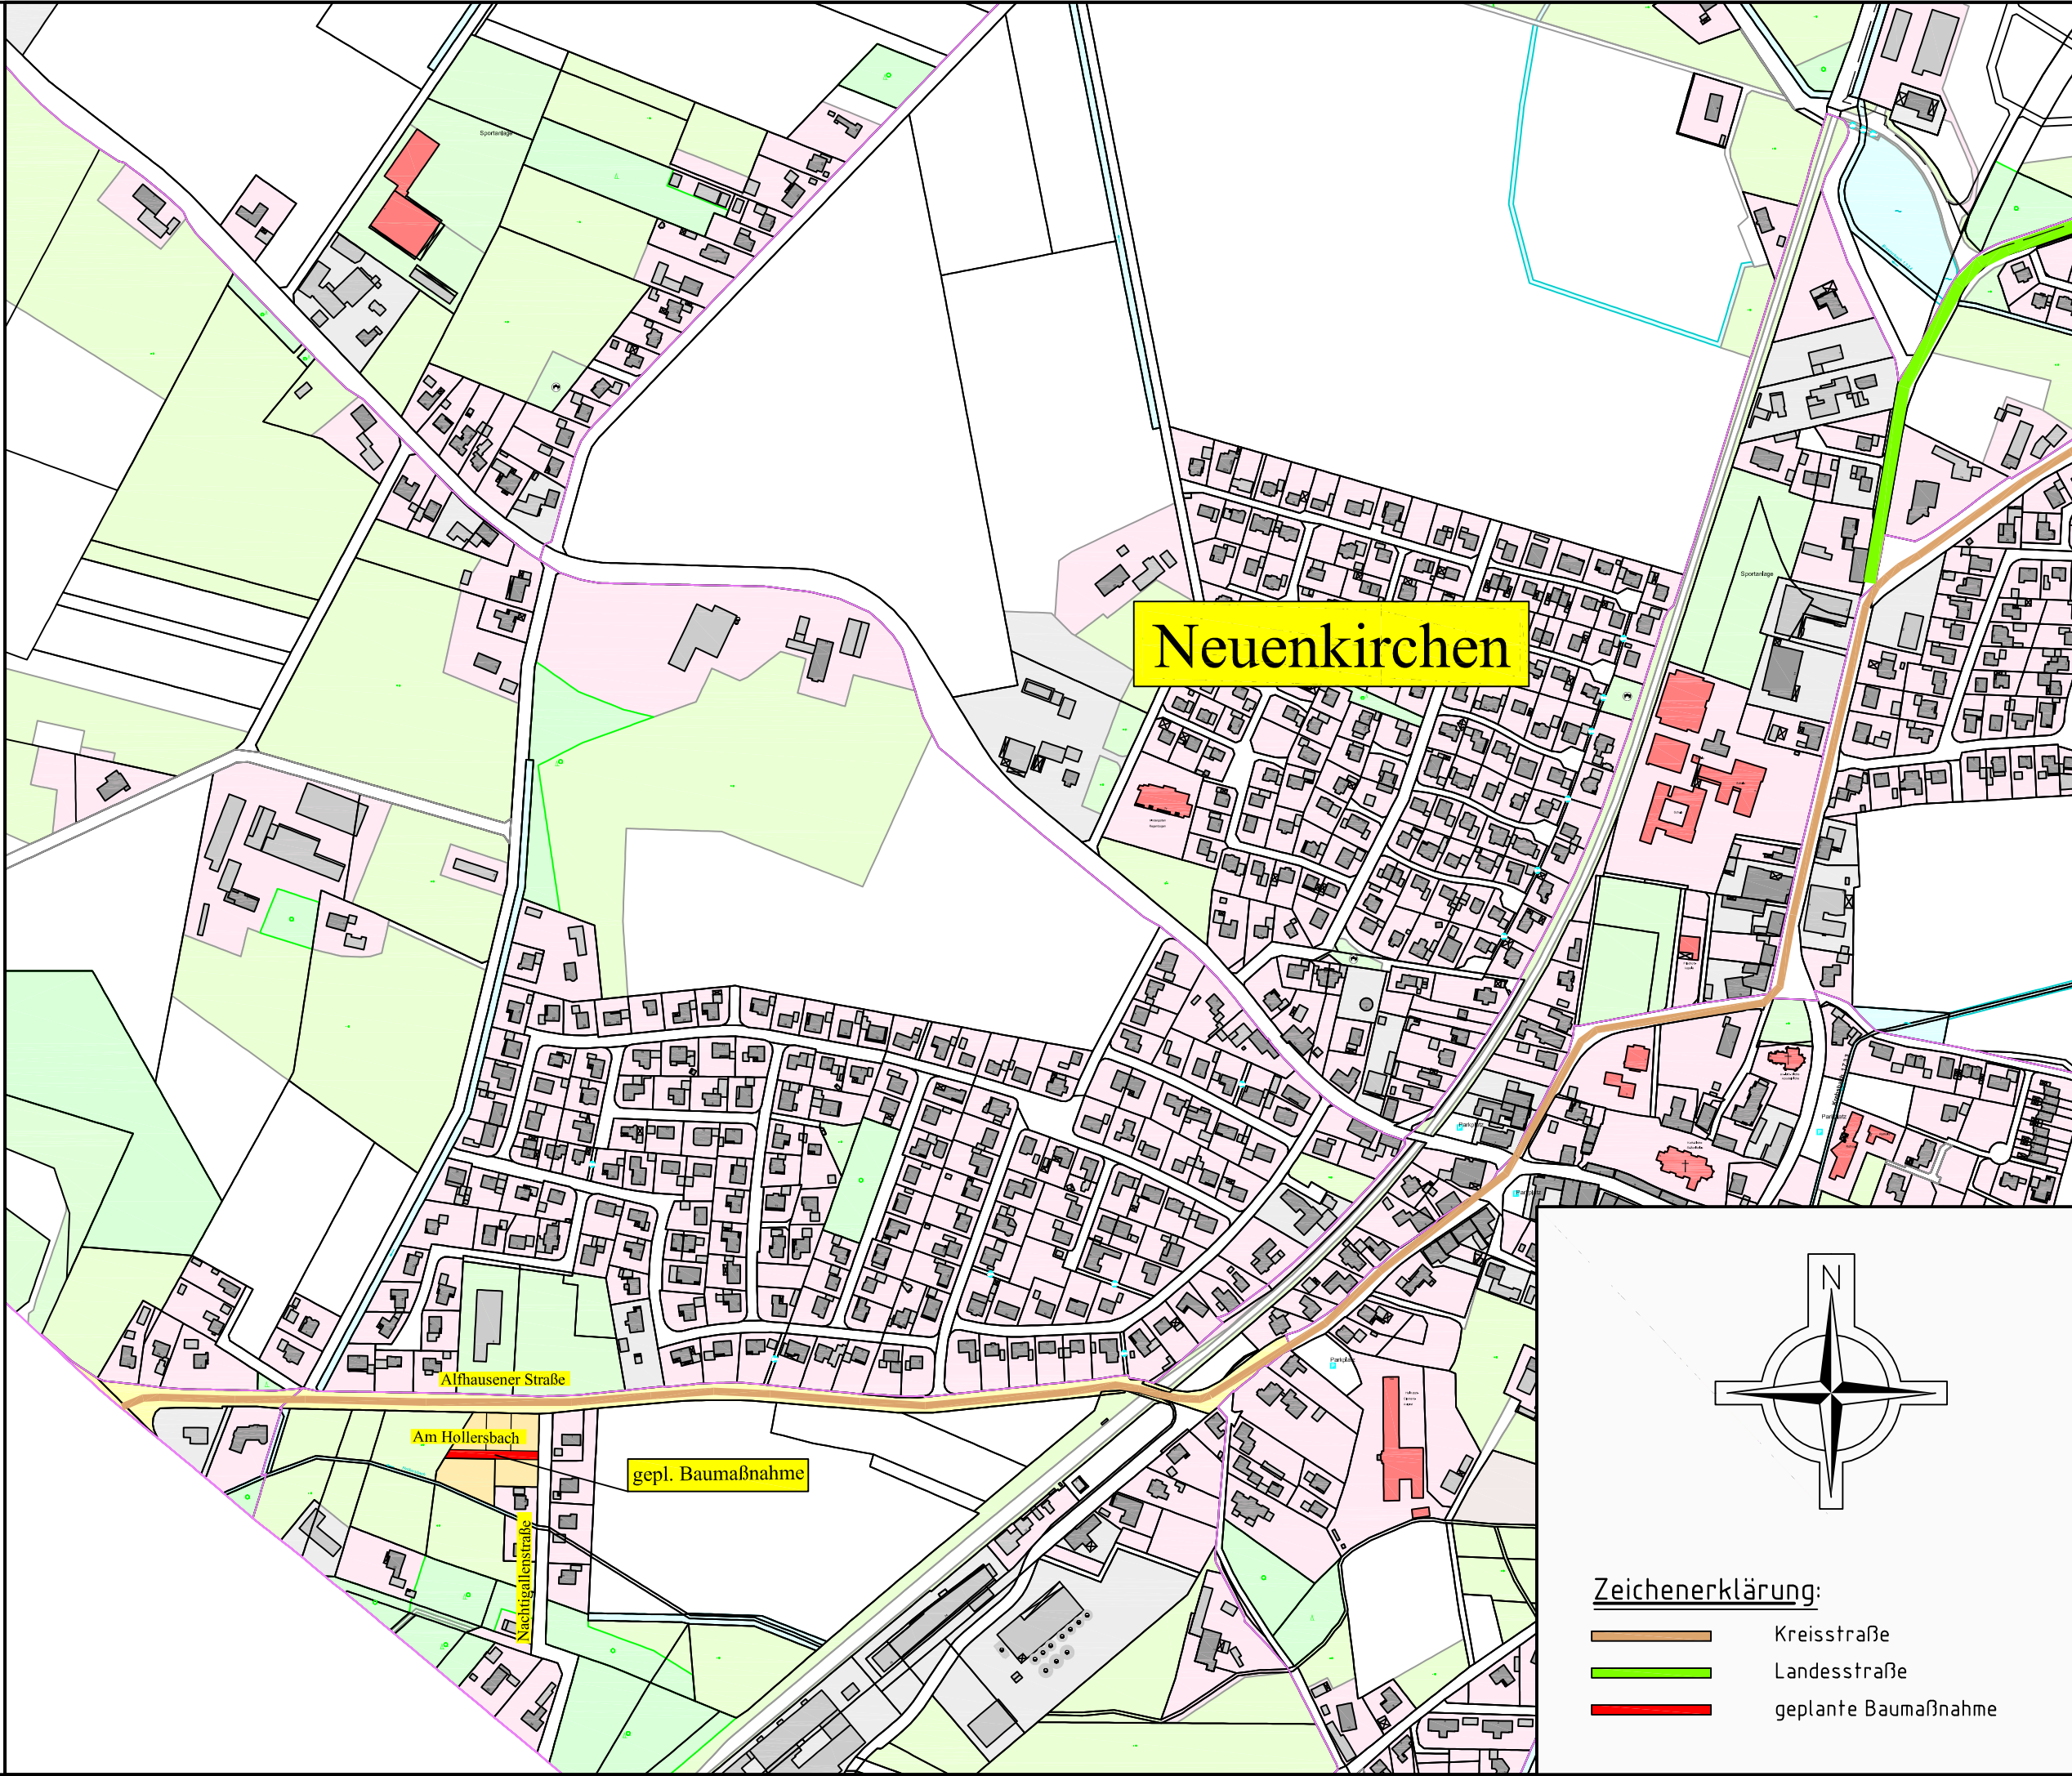

- Zeichenerklärung:
- Kreisstraße
 - Landesstraße
 - geplante Baumaßnahme

Index	Datum	Bemerkung / Änderungen	Name

Der Antragsteller	Der Entwurfsverfasser
	INGENIEURBÜRO FRILLING+ROLFS Rombergstraße 46 49377 Vechta Postfach 1564 49364 Vechta Tel.: 04441 8704-0 Fax: 04441 8704-80 info@fr-vechta.de www.fr-vechta.de
Neuenkirchen-Vörden,	Vechta, 03.04.2019

VORABZUG

INGENIEURBÜRO FRILLING+ROLFS GMBH Beratende Ingenieure VBI Rombergstraße 46, 49377 Vechta Tel.: 04441 8704-0, Fax: 04441 8704-80 info@fr-vechta.de, www.fr-vechta.de		
Sachbearbeiter Überwasser/Begel	Bauherr	
Zeichner Völkerding	Gemeinde Neuenkirchen-Vörden Küsterstraße 4 49434 Neuenkirchen-Vörden	
Projekt-Nr. S-N01-NEU-09		
Blatt-Nr. 1	Projekt	
Index	Ersterschließung "Am Hollersbach"	
Stand 03.04.2019		
Plangröße 0,30x0,57=0,17m²	Bauteil	
Datei F:/	Übersichtslageplan	
Maßstab 1 : 5000	Phase Entwurf	