


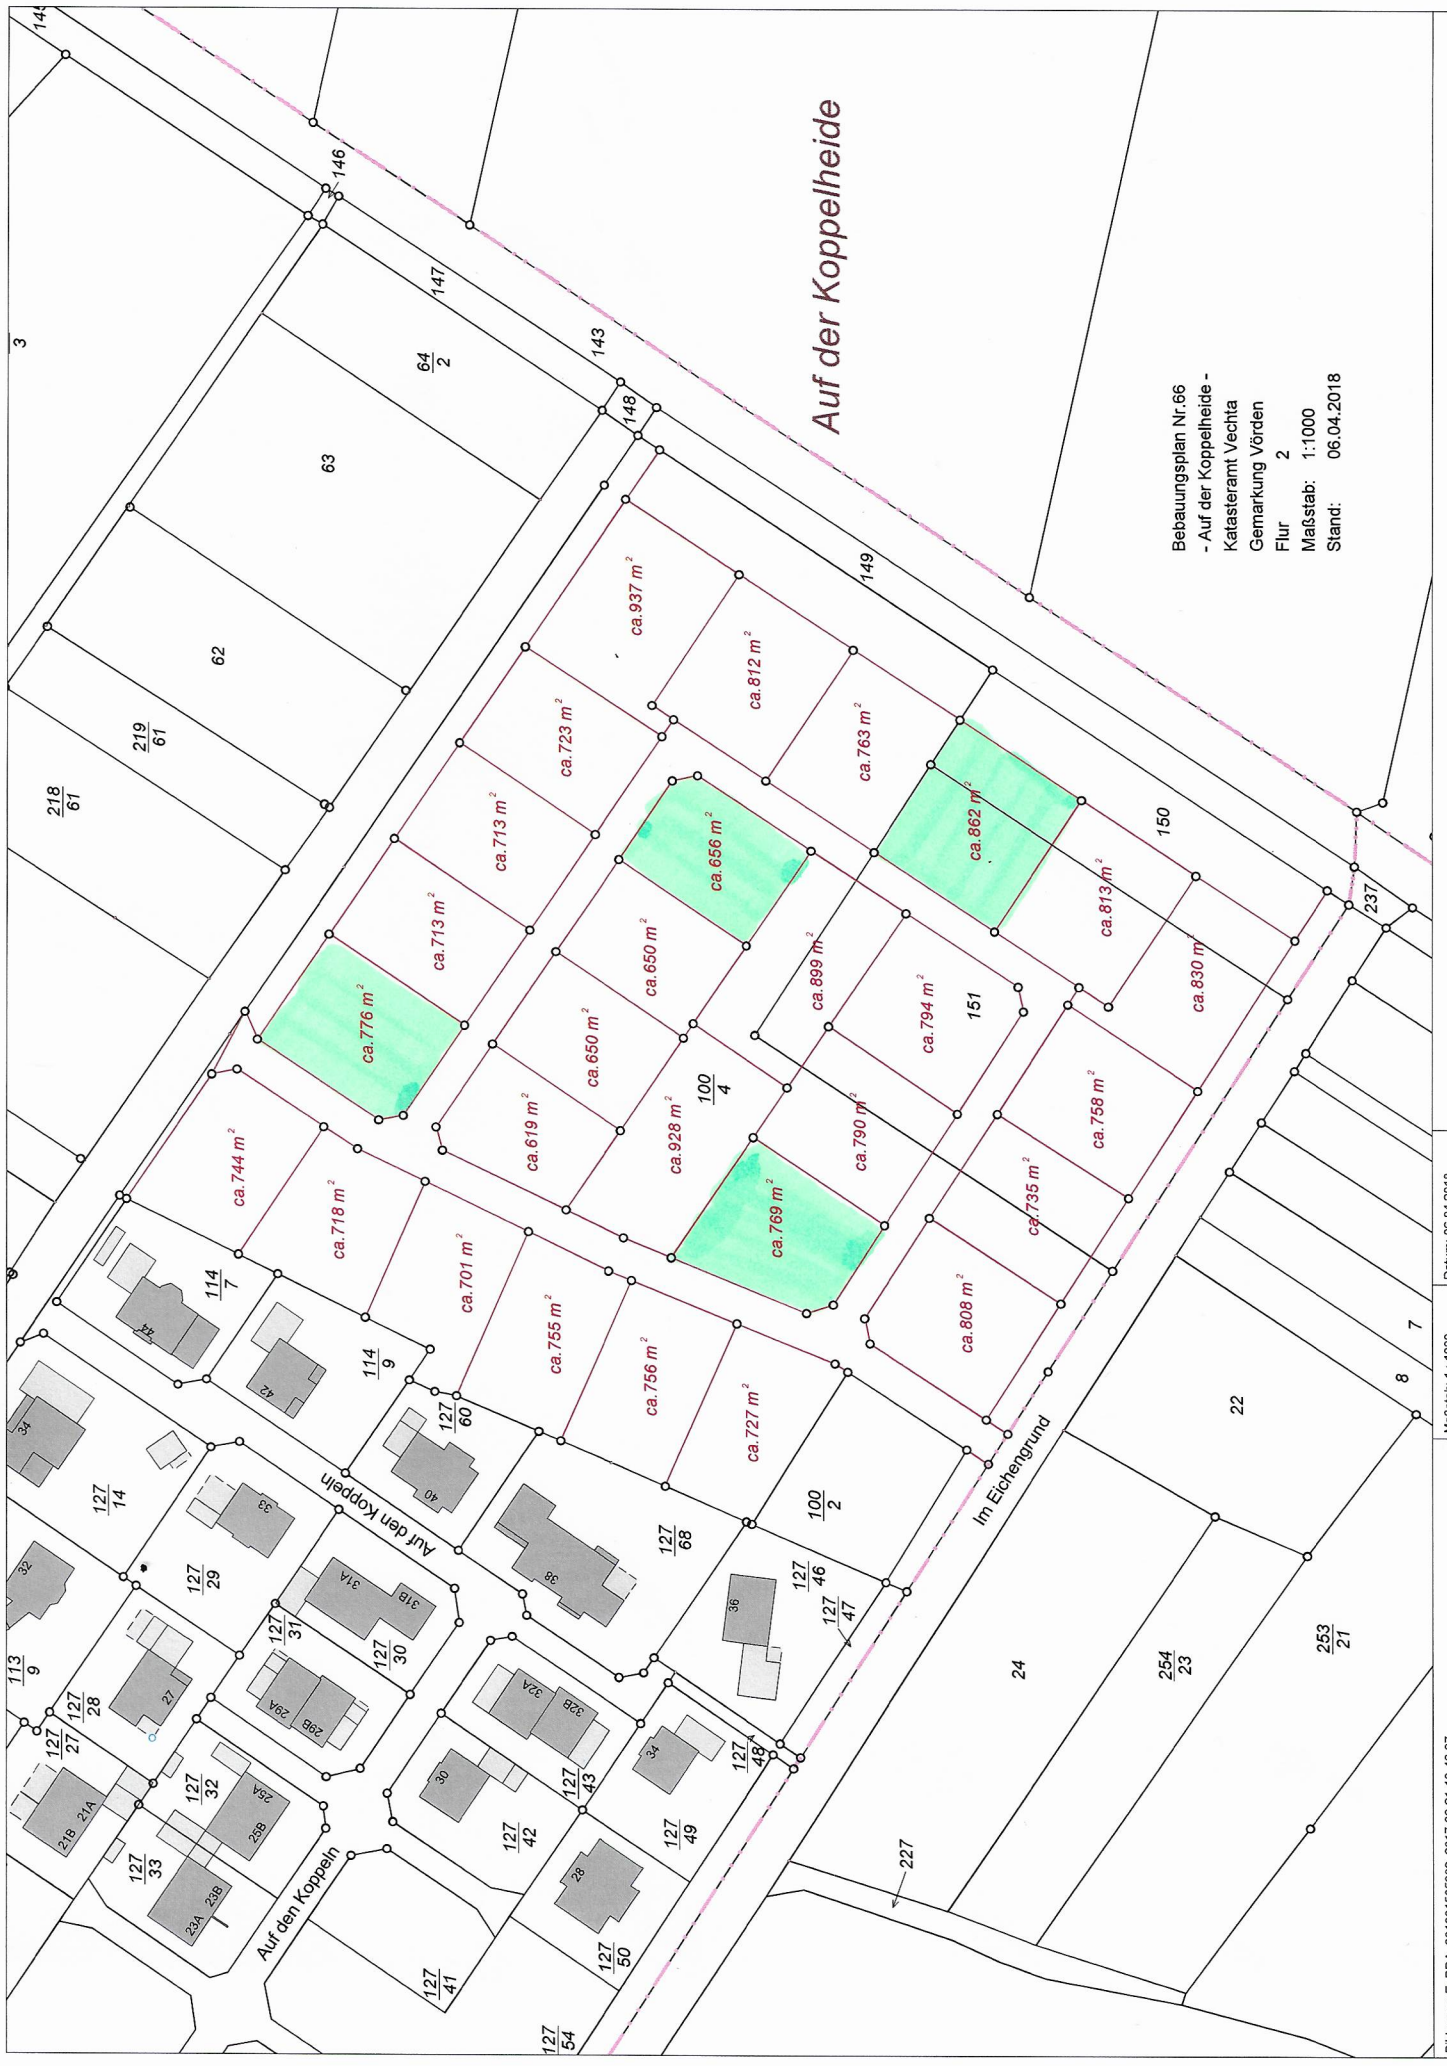

Auf der Koppelheide

Bebauungsplan Nr. 66
- Auf der Koppelheide -
Katasteramt Vechta
Gemarkung Vörden
Flur 2
Maßstab: 1:1000
Stand: 06.04.2018