


Auszug aus dem Liegenschaftskataster

Liegenschaftskarte 1:1000
Erstellt am 28.09.2018

Flurstück:
Flur:
Gemarkung:

Gemeinde:
Kreis:
Regierungsbezirk:

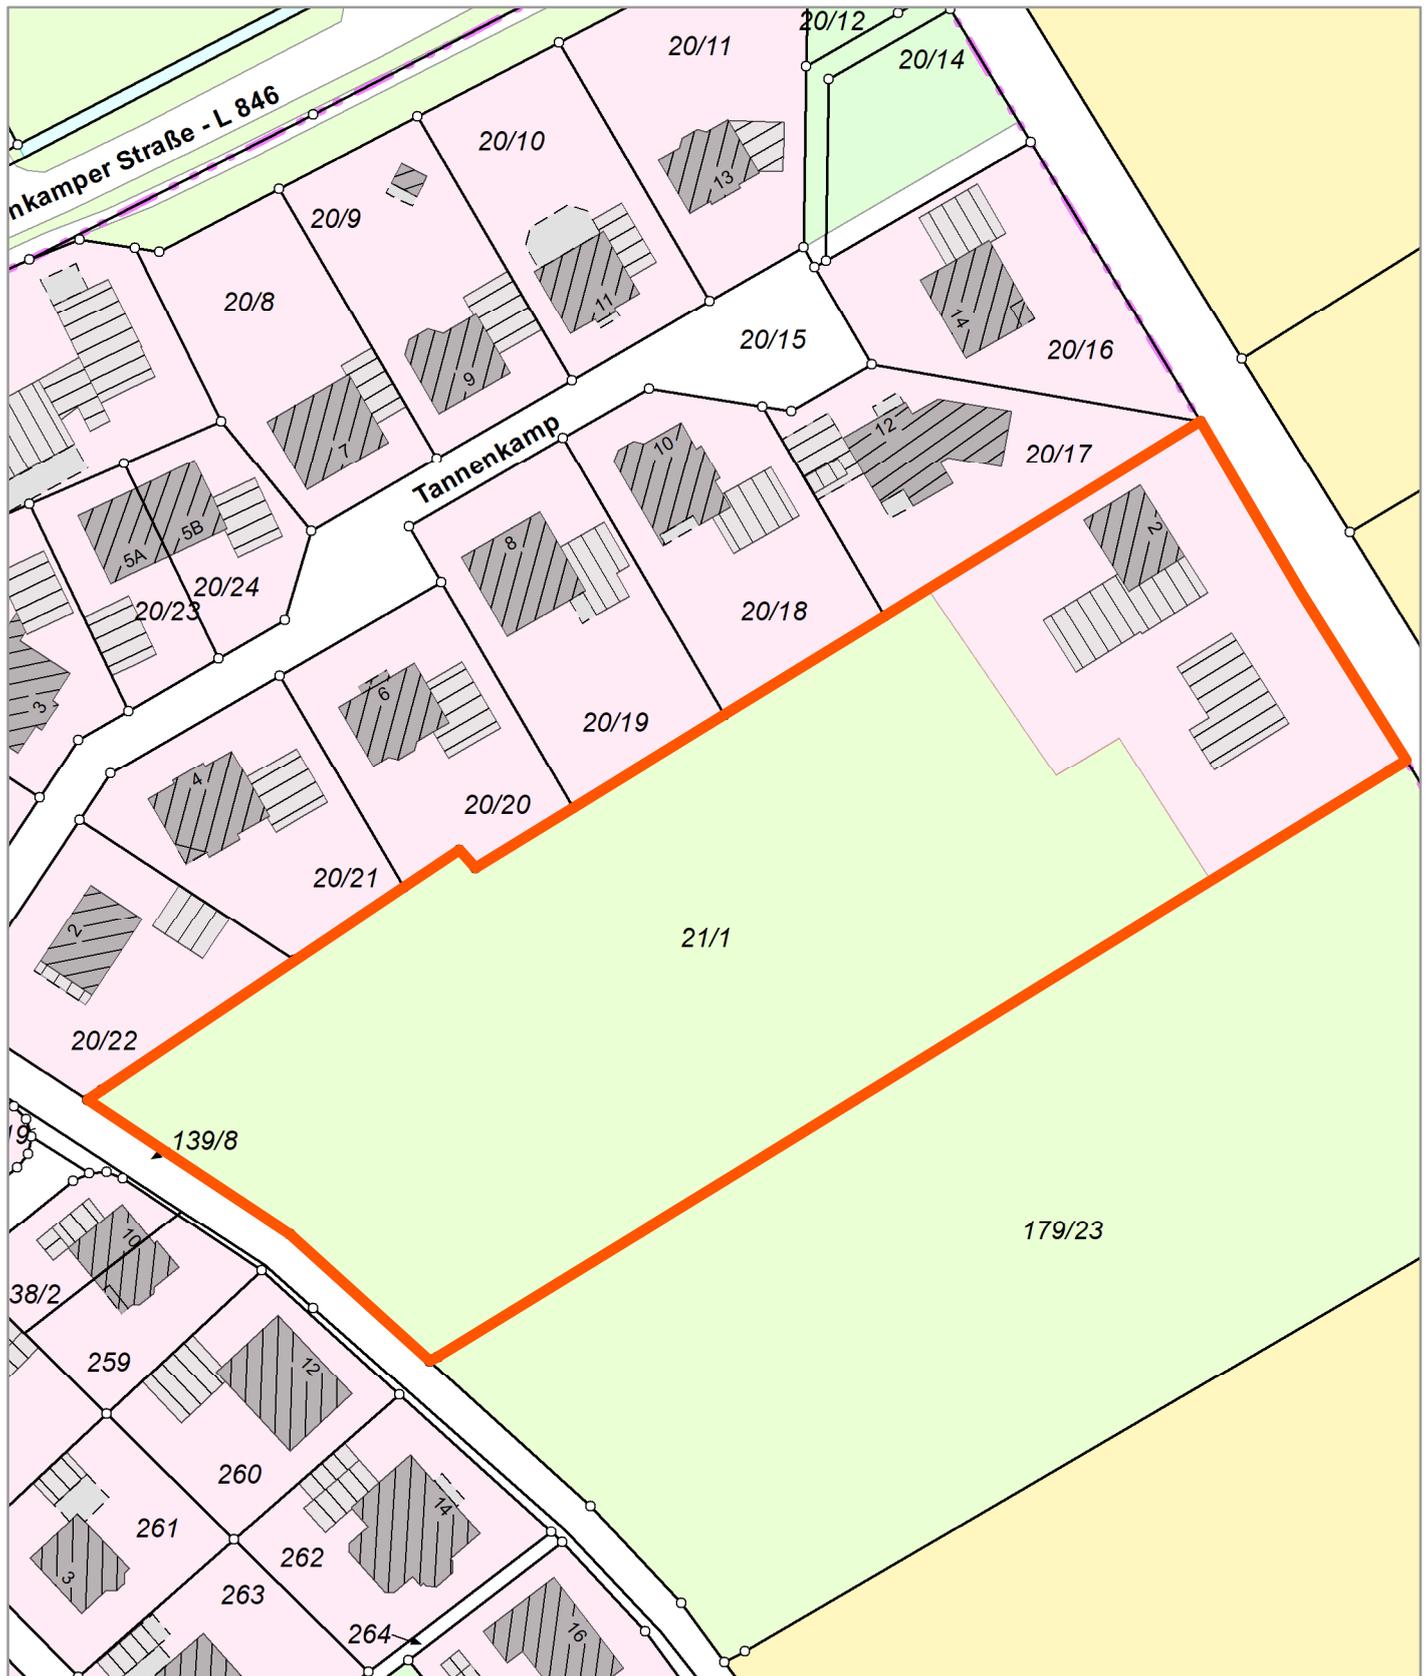

0 9 18 27 Meter