


Auszug aus dem Liegenschaftskataster

Liegenschaftskarte 1:1000
Erstellt am 28.05.2019

Flurstück:
Flur:
Gemarkung:

Gemeinde:
Kreis:
Regierungsbezirk:

Anlage 1

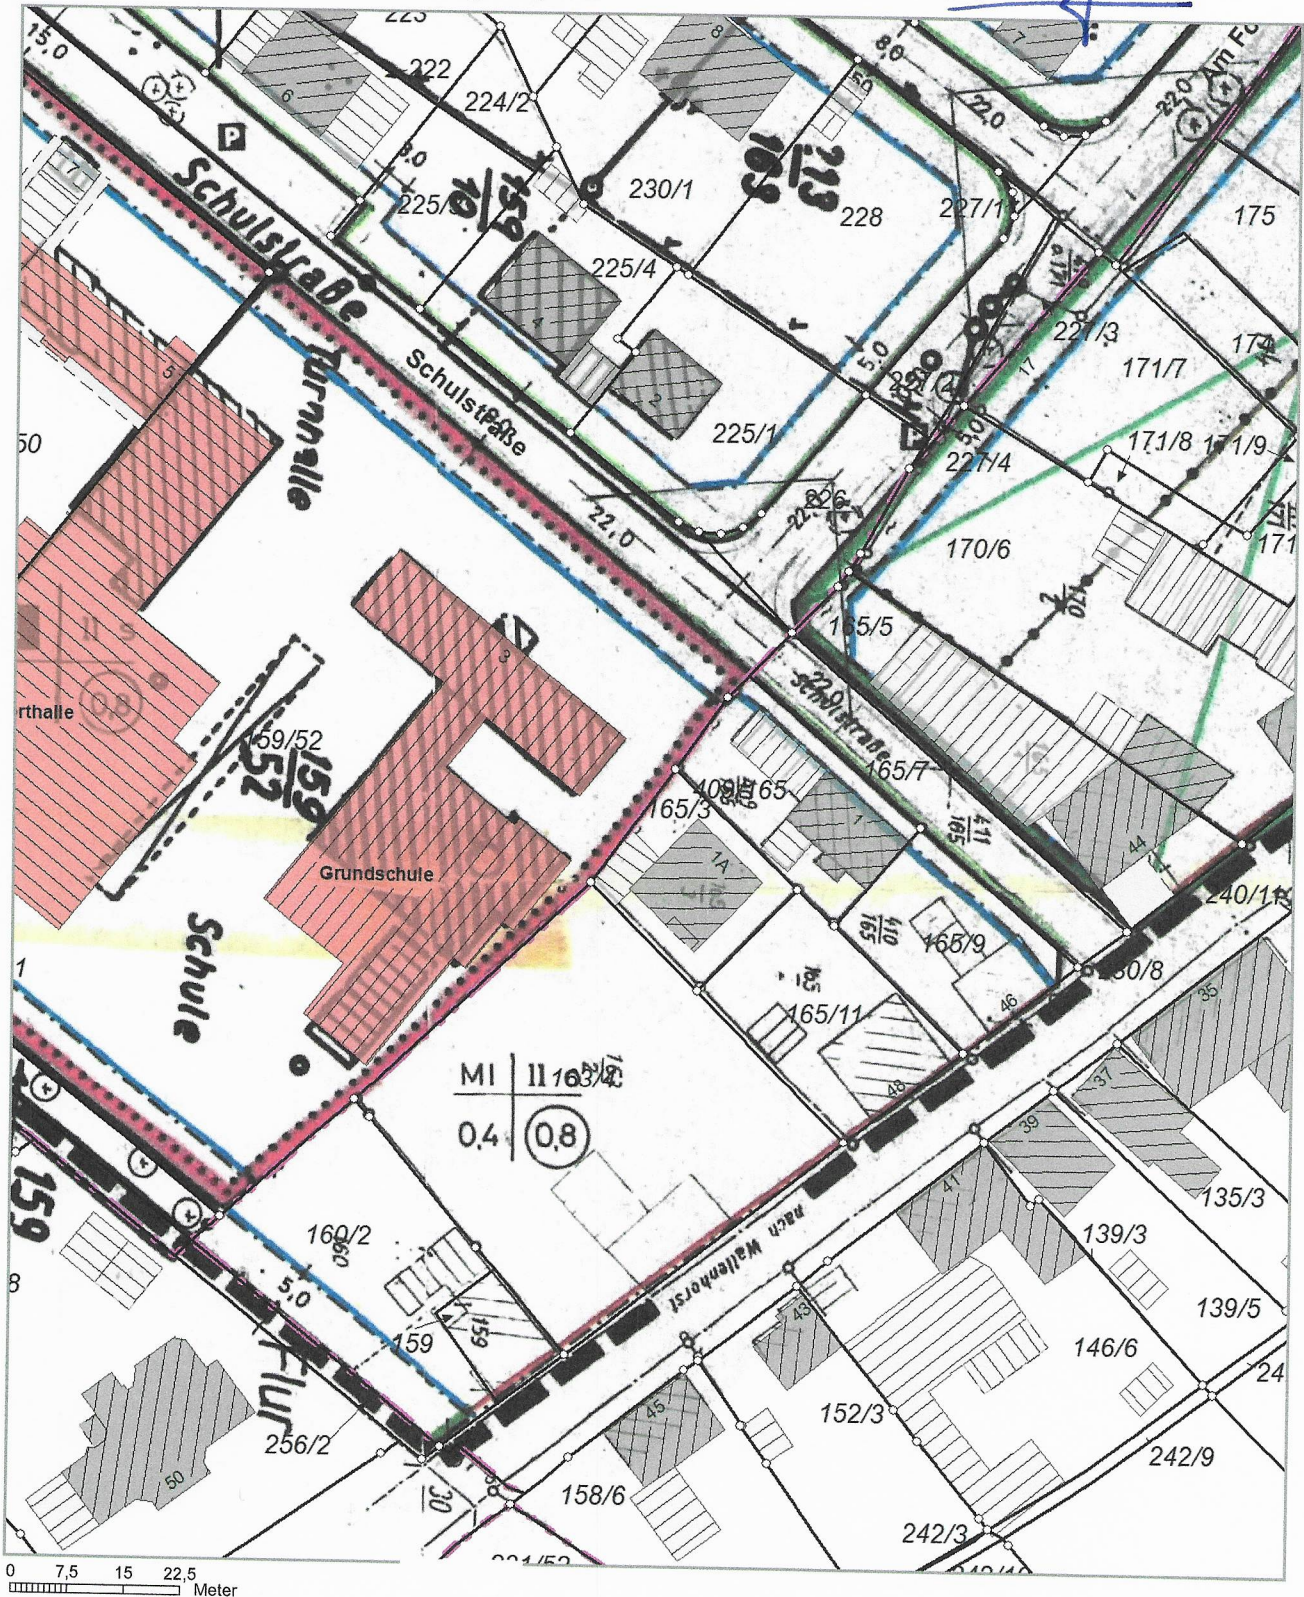

Anlage B Plan Nr. 11

Auszug aus dem Liegenschaftskataster

Liegenschaftskarte 1:1750

Erstellt am 28.05.2019

Gemeinde:
Kreis:
Regierungsbezirk:

Flurstück:
Flur:
Gemarkung:



Auszug BPlan Nr. 11 (1. Änderung)