Regelprofil

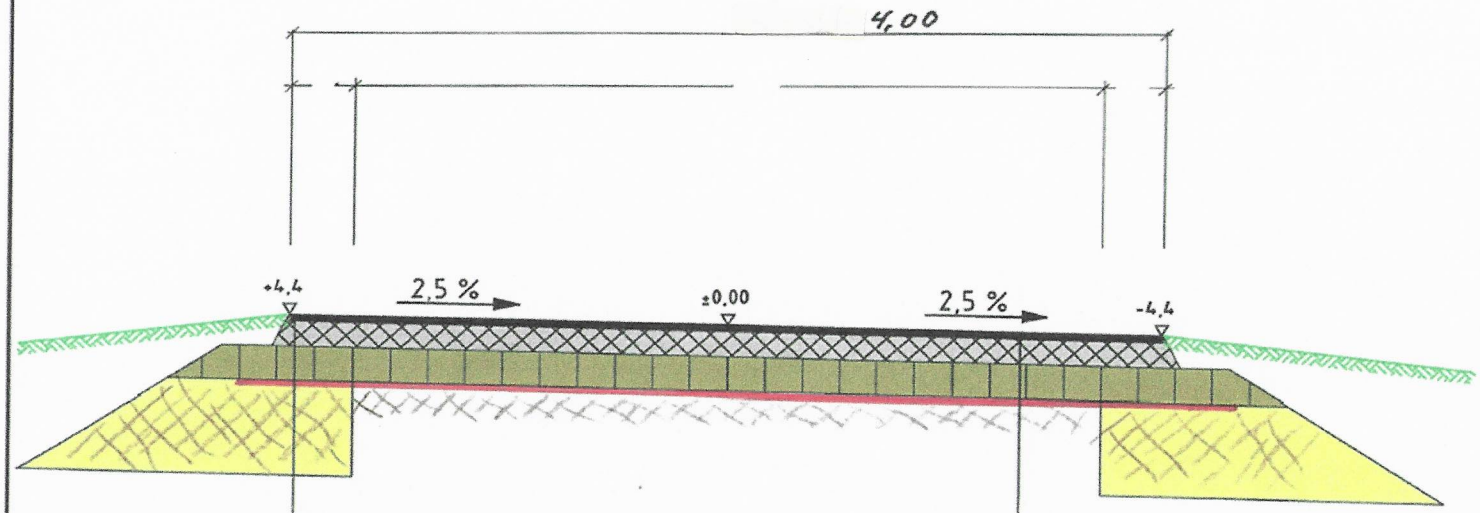

3 cm Asphaltbeton AC 8 DS, ca. 75 kg/m²
11 cm bit. Tragschicht AC 22 TS, ca. 260 kg/m²
15 cm Schottertragschicht (STS) 0/32, ca. 330 kg/m²
Frostschutzschicht (FSS) bei Bedarf

Gesamtaufbau

3 cm Asphaltbeton AC 8 DS, ca. 75 kg/m²
cm bit. Tragschicht AC 22 TS, ca. 260 kg/m²
15 cm Schottertragschicht (STS) 0/32, ca. 330 kg/m²
vorhandene Fahrbahnbefestigung als Frostschutzschicht (durchgearbeitet und plan geschoben)

Maßstab

1 : 25