


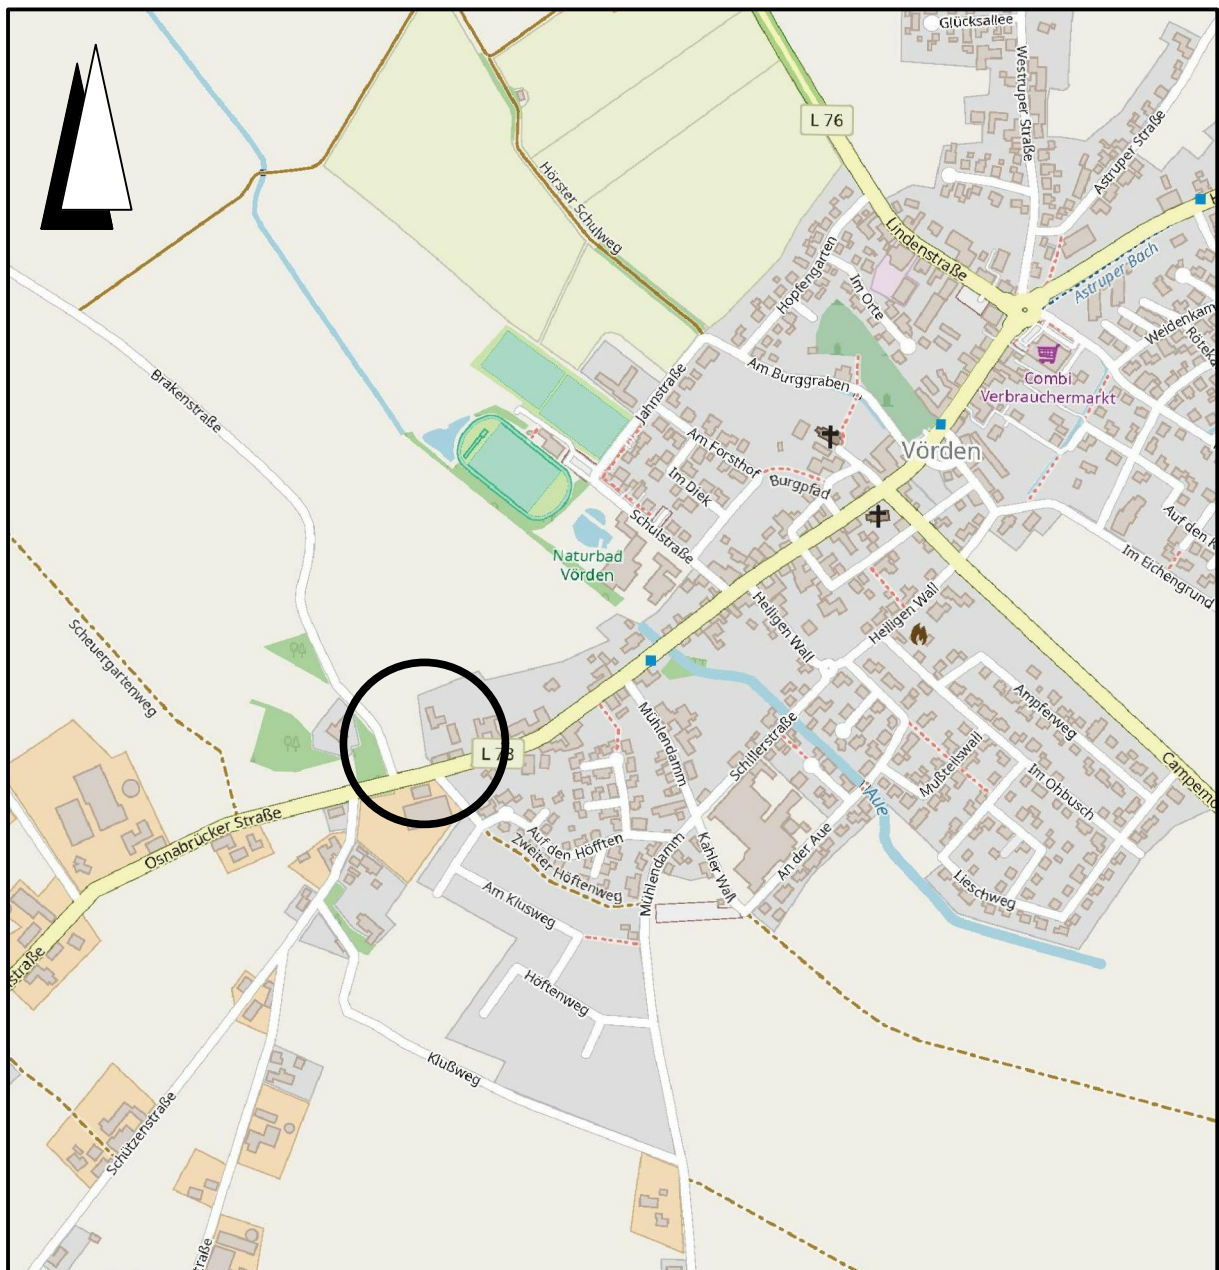

Übersichtskarte M. 1:10.000

© OpenStreetMap-Mitwirkende

Lagebezug: ETRS89 UTM 32N

Entwurfsbearbeitung:



INGENIEURPLANUNG GmbH & Co.KG
Marie-Curie-Str.4a • 49134 Wallenhorst
Tel.05407/880-0 • Fax05407/880-88

Wallenhorst, 2019-11-05

	Datum	Zeichen
bearbeitet	2019-09	Gr
gezeichnet	2019-09	Hd
geprüft		
freigegeben		

Plan-Nummer:

H:\NEUENK-V\218402\PLAENE\BP\bp_bplan-73_06.dwg(B-Plan)



GEMEINDE NEUENKIRCHEN-VÖRDEN BEBAUUNGSPLAN NR. 73 "Wohnquartier am Mühlenhof"

mit örtlichen Bauvorschriften , Verfahren gemäß § 13a BauGB

Maßstab 1 : 500