


Friedhofskapelle Vörden | Bauabschnitt 2 | Entwurf

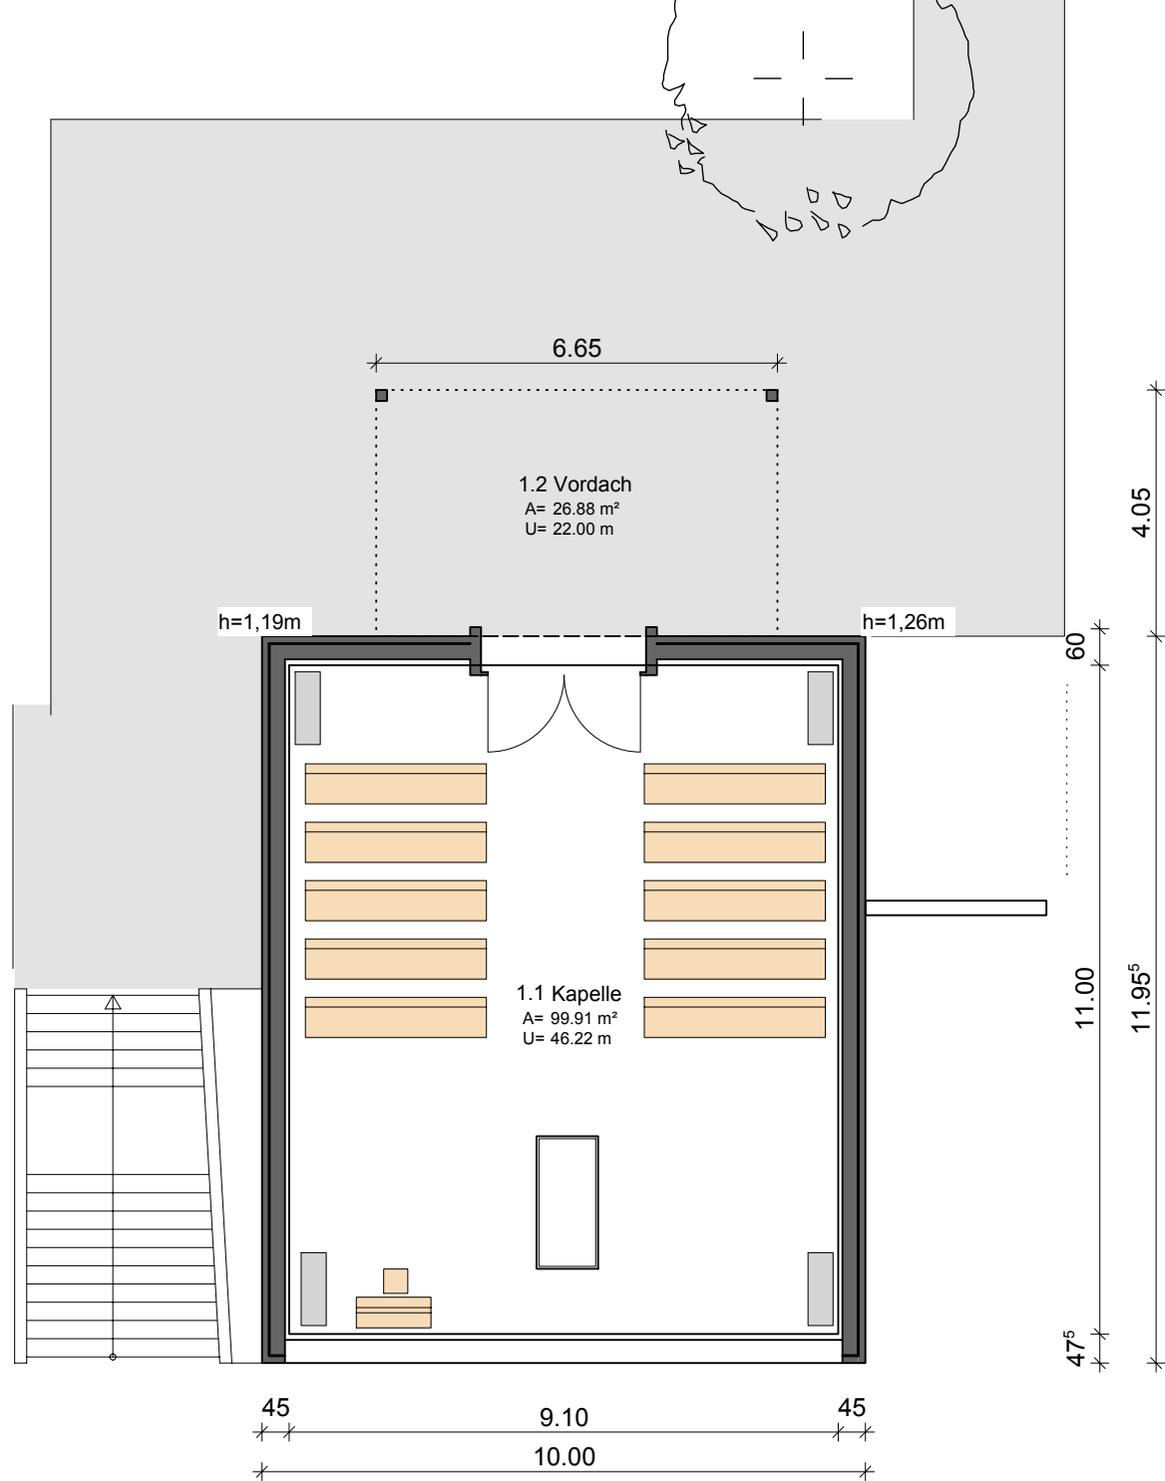

Grundriss Erdgeschoß Bestand

Friedhofskapelle Vörden | Bauabschnitt 2 | Entwurf

Stand: 12.02.2020

Materialbeispiele:




Beispiele Pendelleuchten



Bestuhlung




Bodenbelag mit Feinsteinzeug

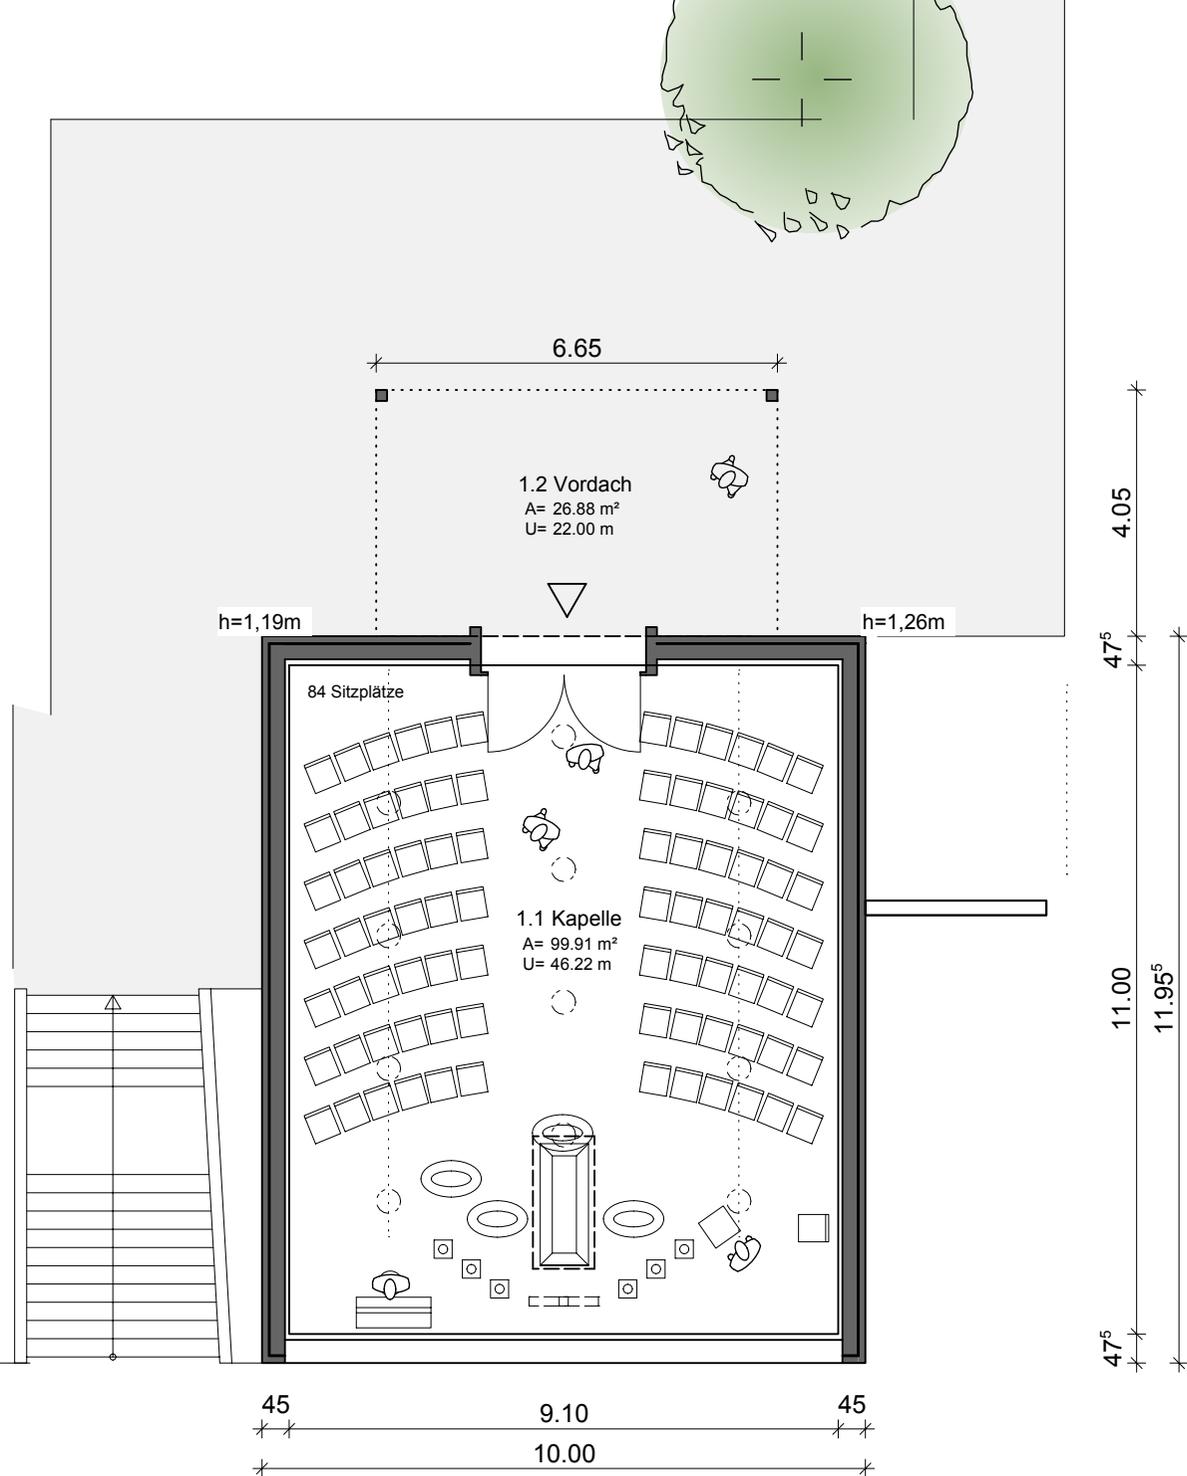

Grundriss Erdgeschoß Variante 1


Friedhofskapelle Vörden | Bauabschnitt 2 | Entwurf

Stand: 12.02.2020

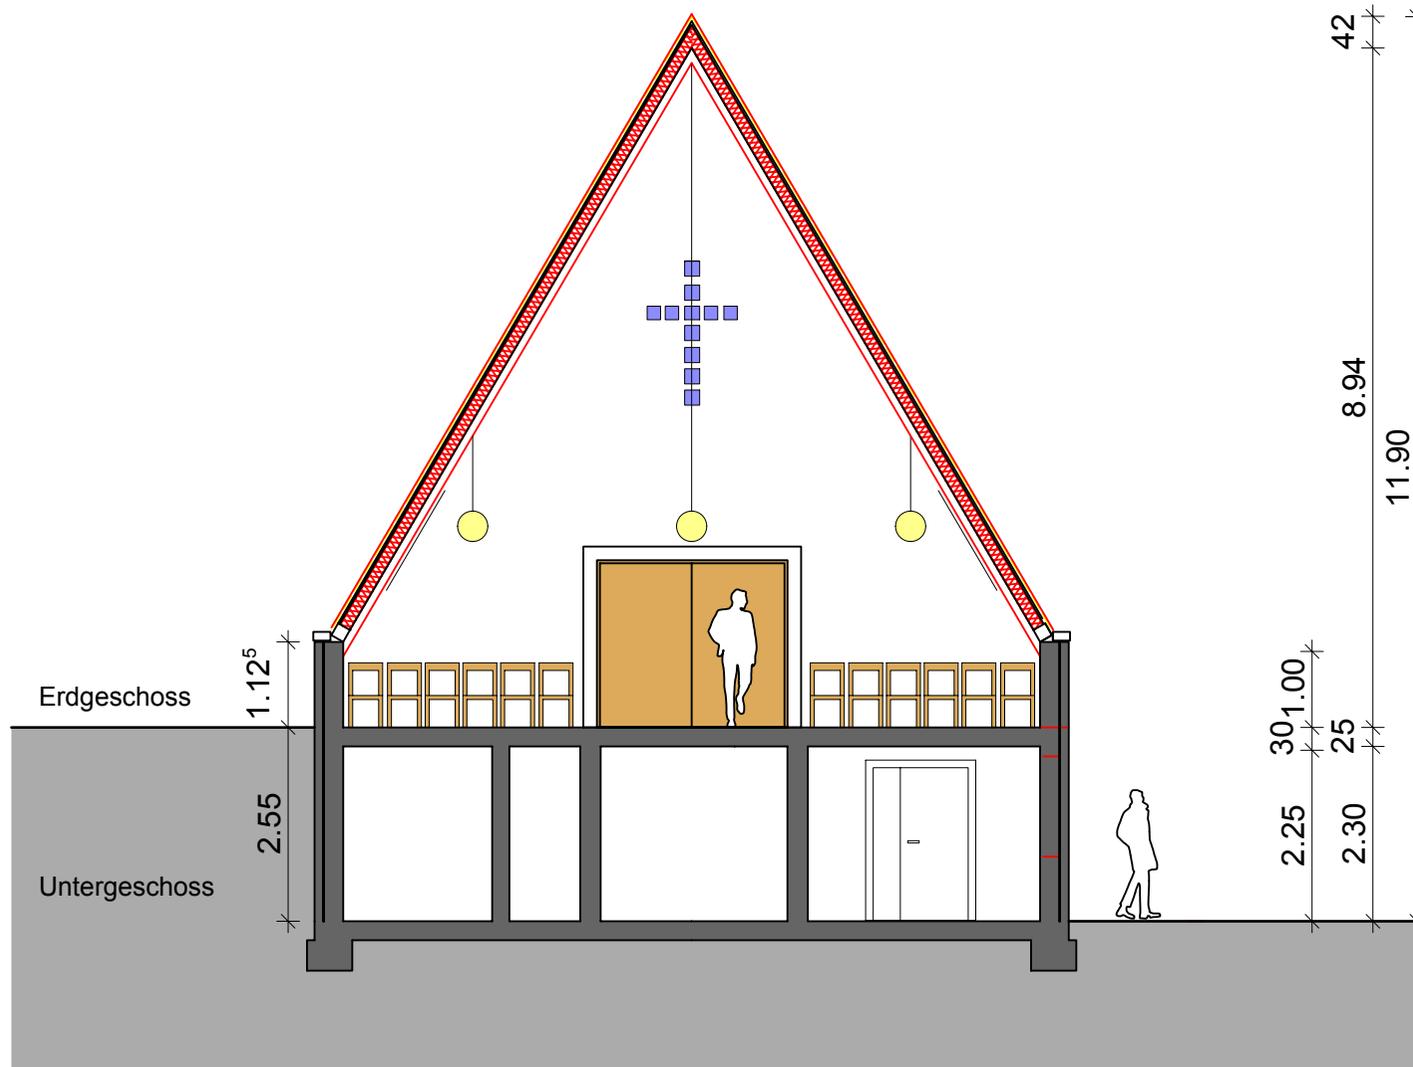

Querschnitt in Richtung Eingang ohne Ausgang
 Friedhofskapelle Vörden | Bauabschnitt 2 | Entwurf


Stand: 12.02.2020

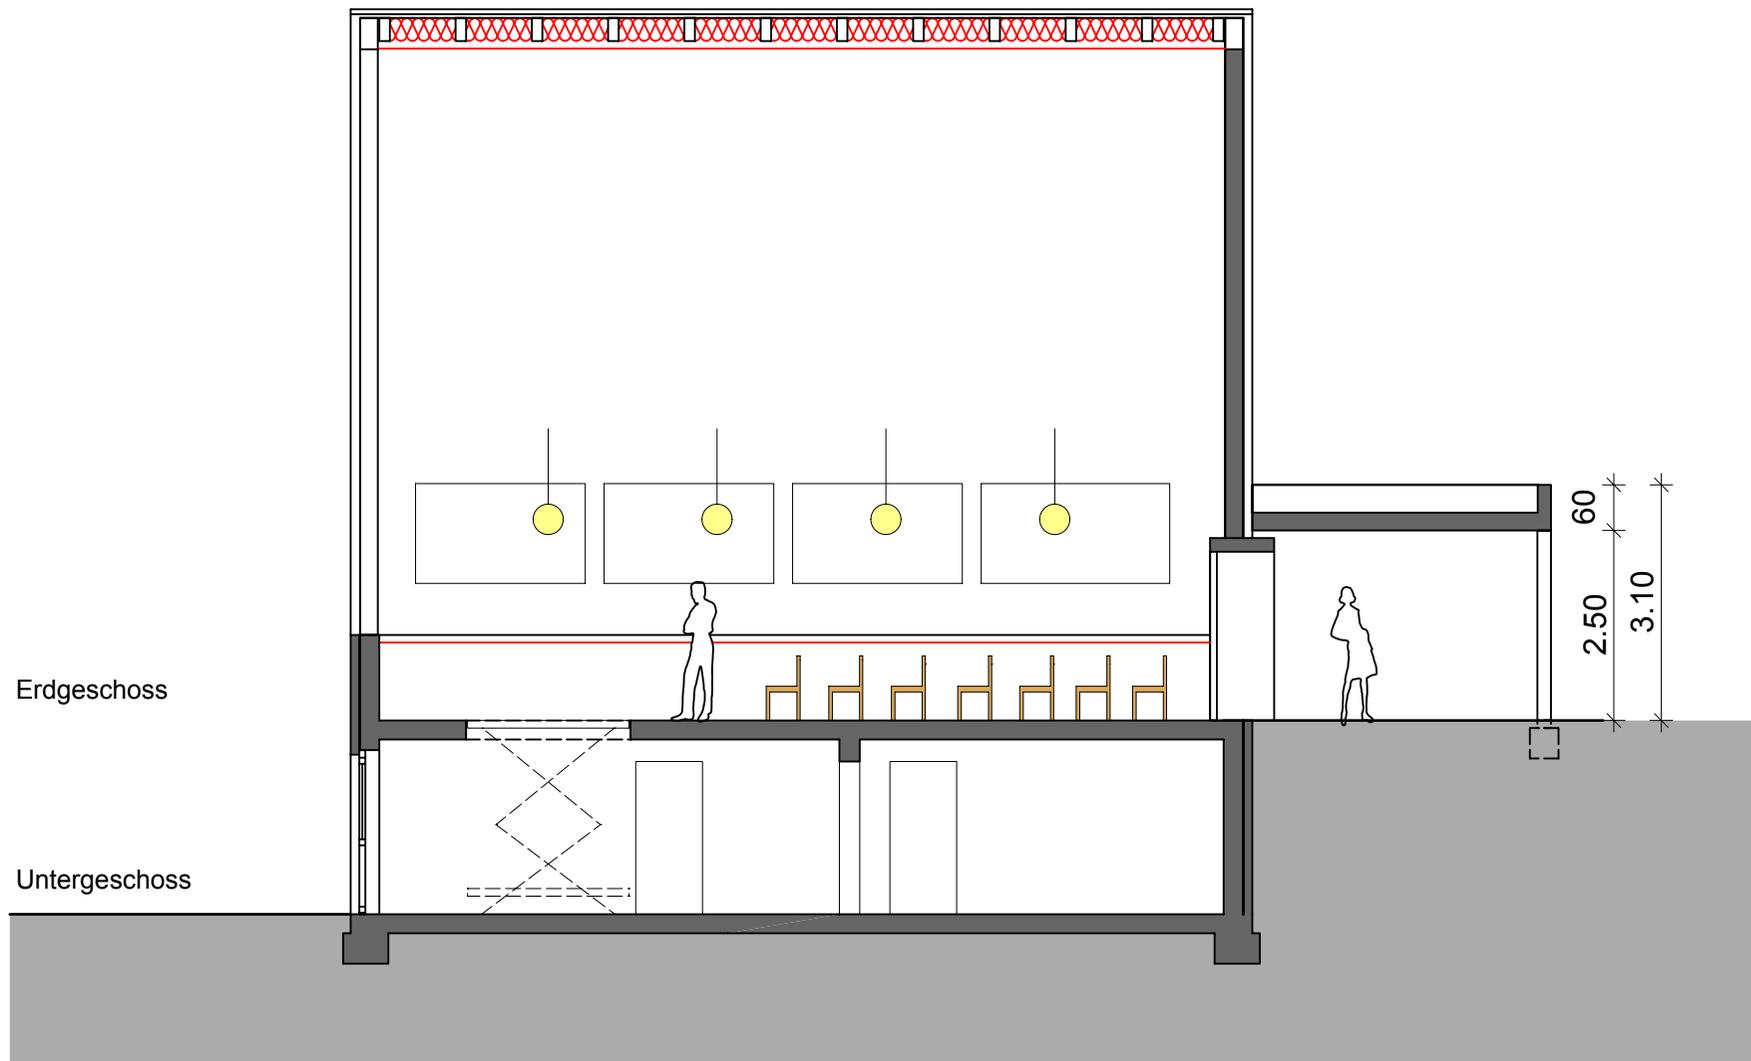

Längsschnitt ohne Ausgang

Friedhofskapelle Vörden | Bauabschnitt 2 | Entwurf

Stand: 12.02.2020

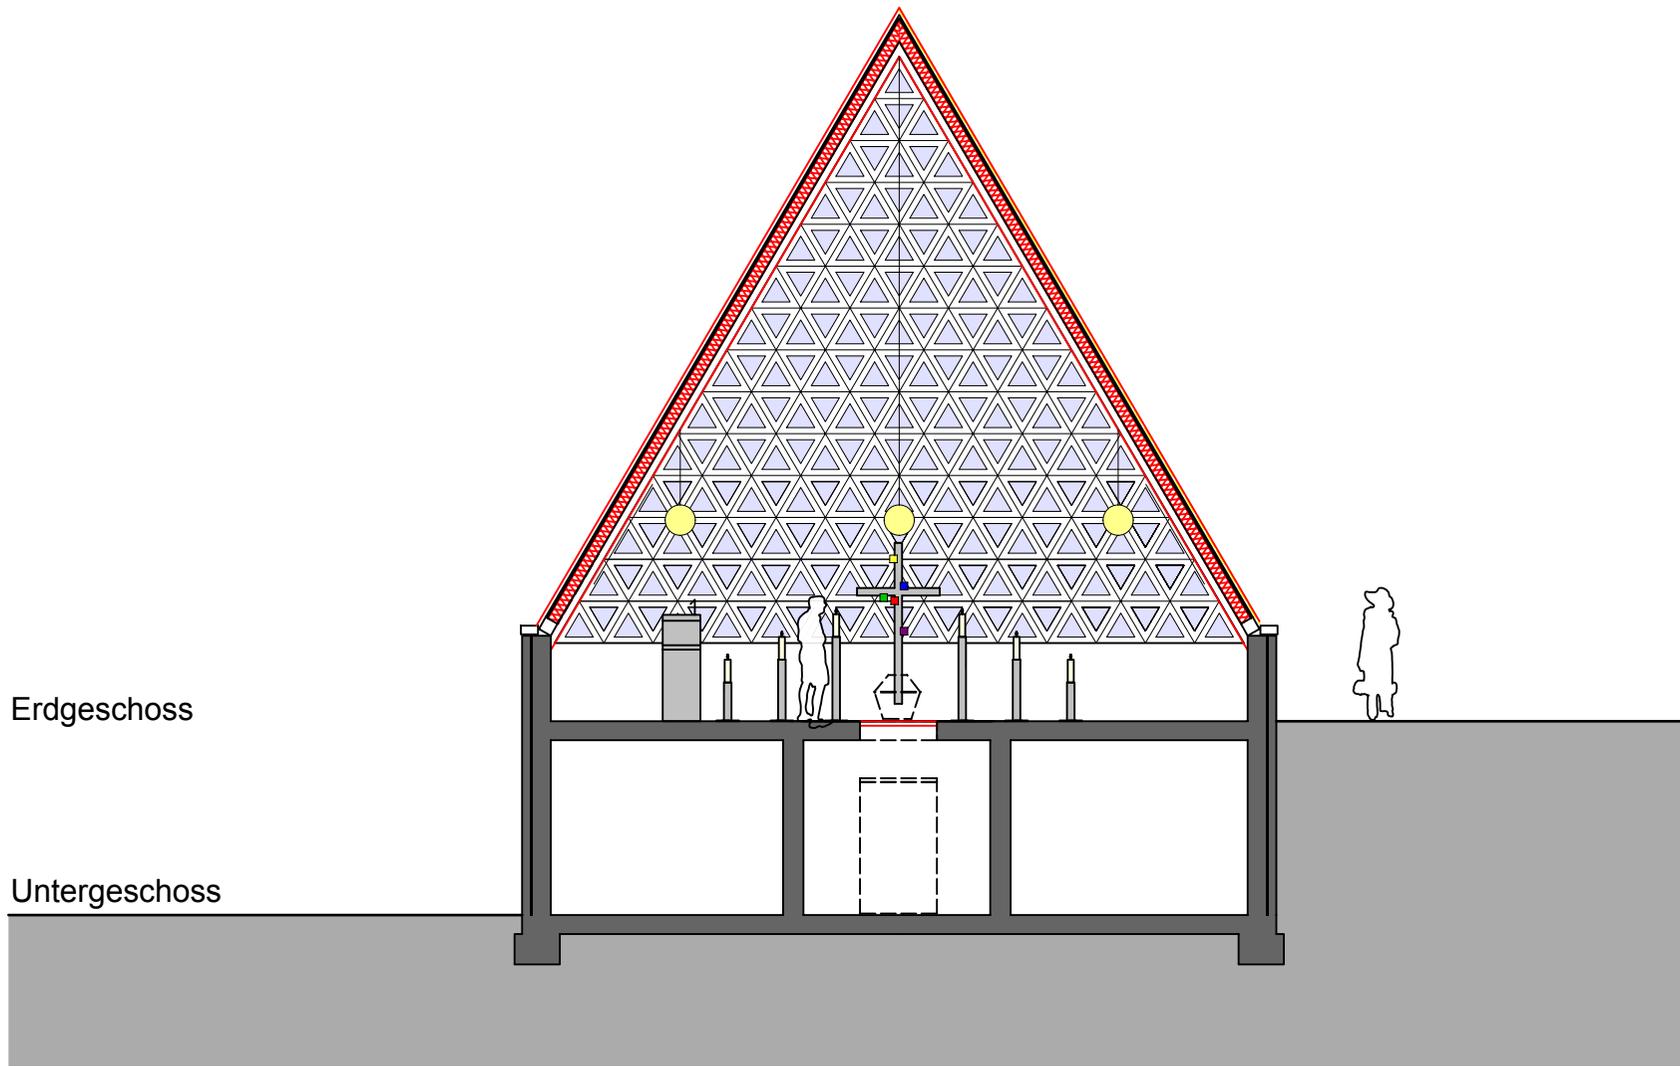


Erdgeschoss


Untergeschoss

Querschnitt in Richtung Fenster ohne Ausgang
Friedhofskapelle Vörden | Bauabschnitt 2 | Entwurf


Stand: 12.02.2020

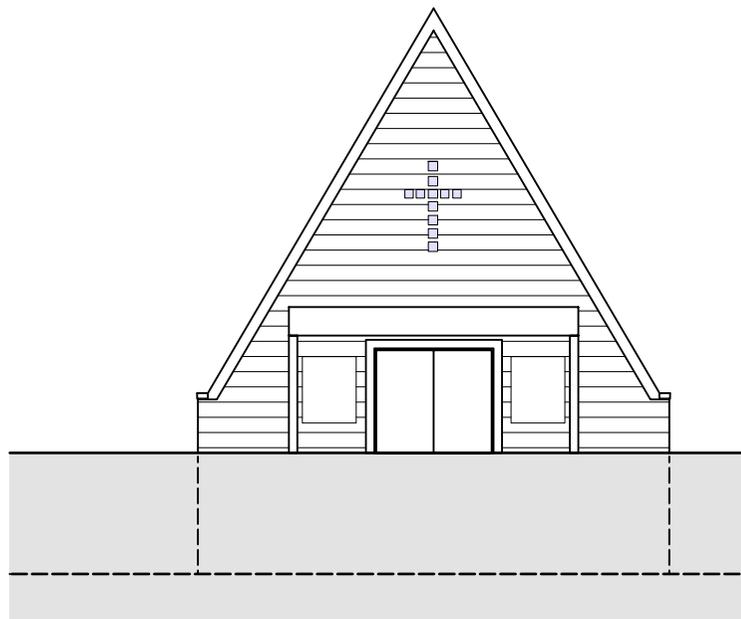


Ansicht von Osten

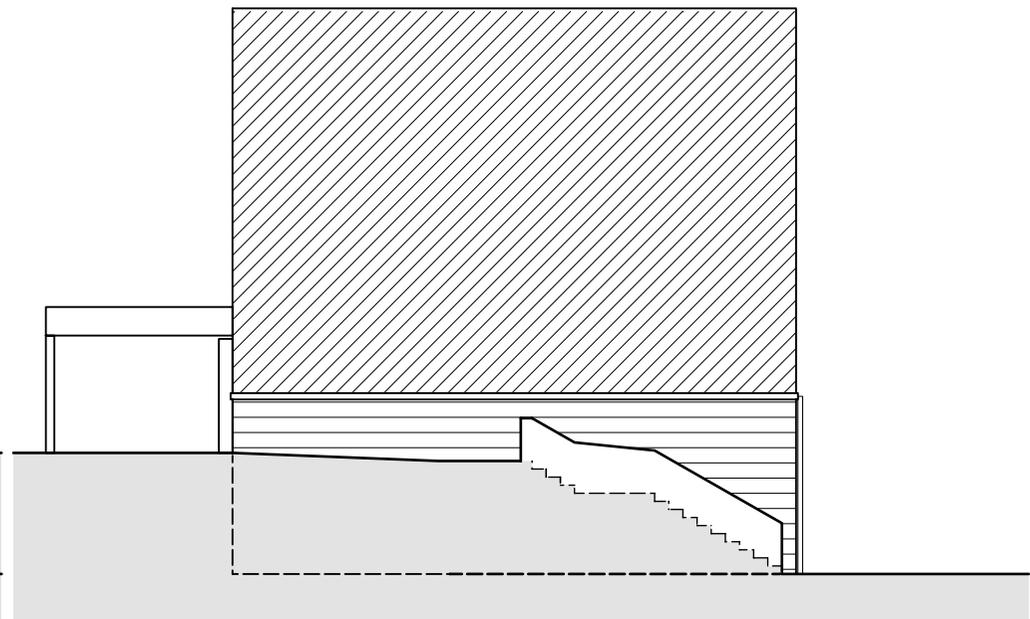

Ansicht von Norden

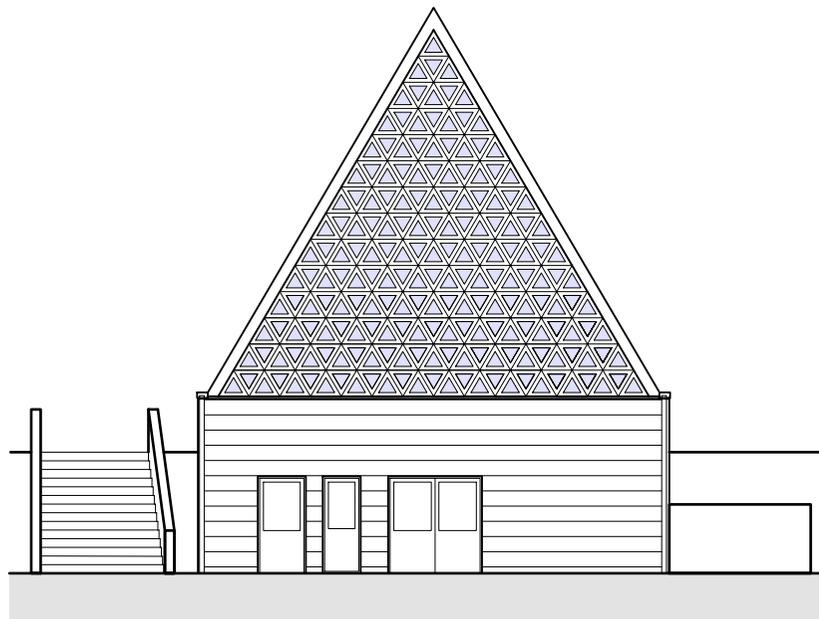

Ansicht von Westen

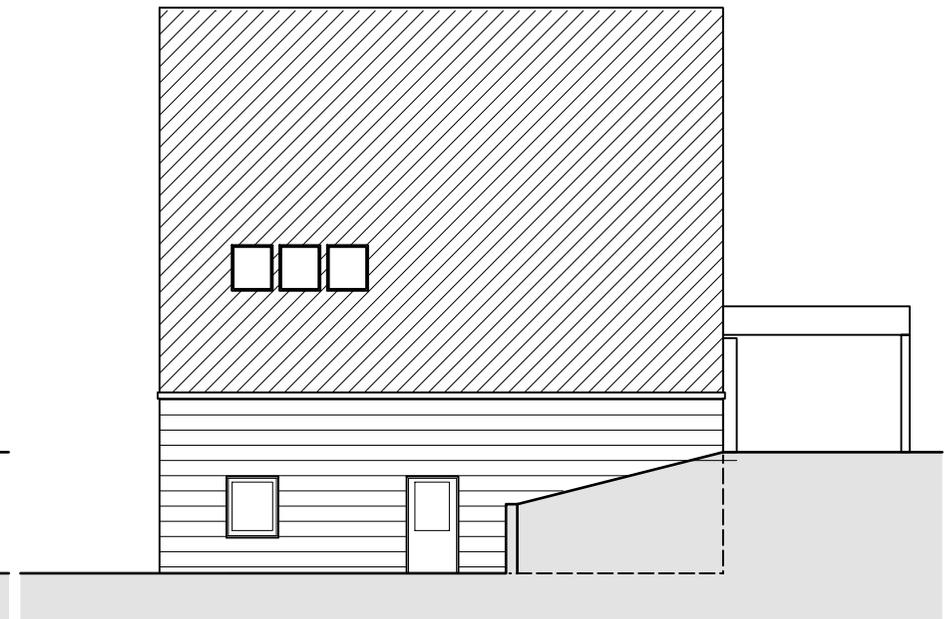


Ansicht von Süden

Ansichten ohne Ausgang

Friedhofskapelle Vörden | Bauabschnitt 2 | Entwurf

Stand: 12.02.2020

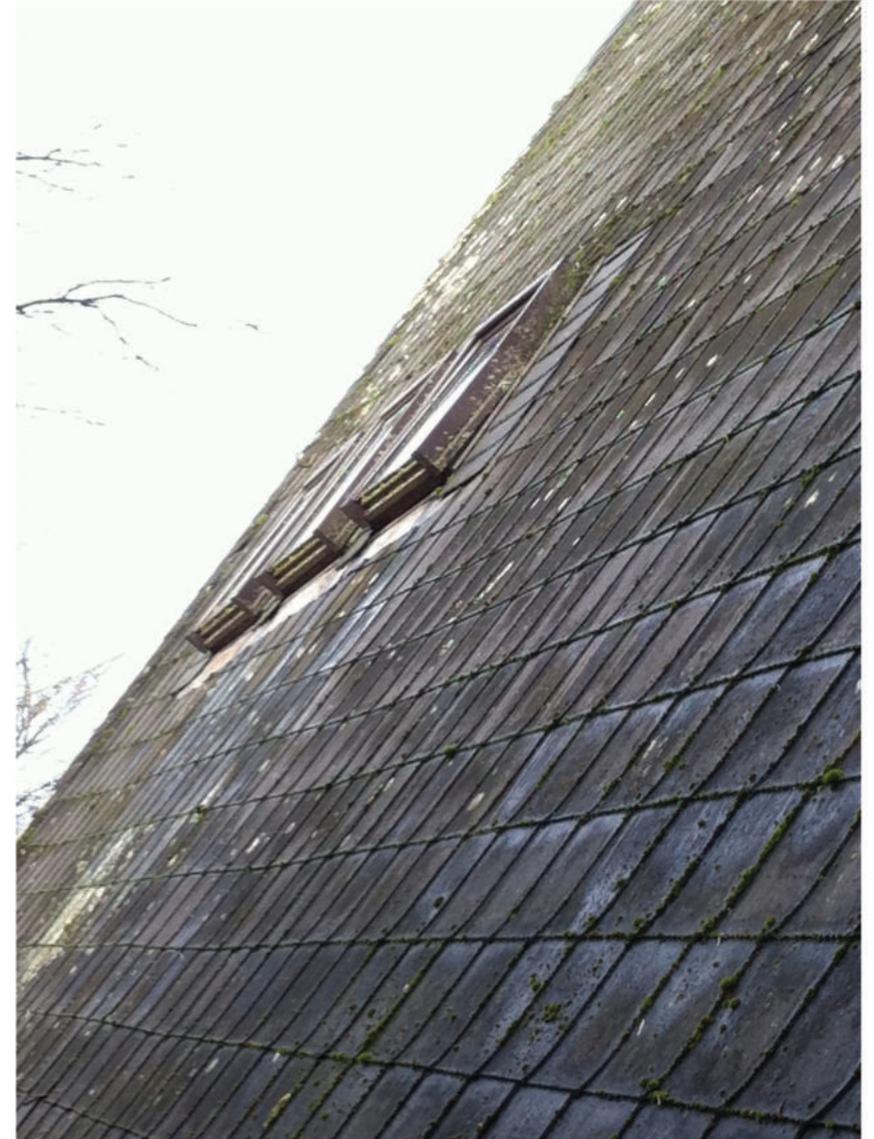

Schäden an vorhandener Dacheindeckung - Seite 1

Friedhofskapelle Vörden | Bauabschnitt 2 | Entwurf


Stand: 12.02.2020



Schäden an vorhandener Dacheindeckung - Seite 2

Friedhofskapelle Vörden | Bauabschnitt 2 | Entwurf


Stand: 12.02.2020

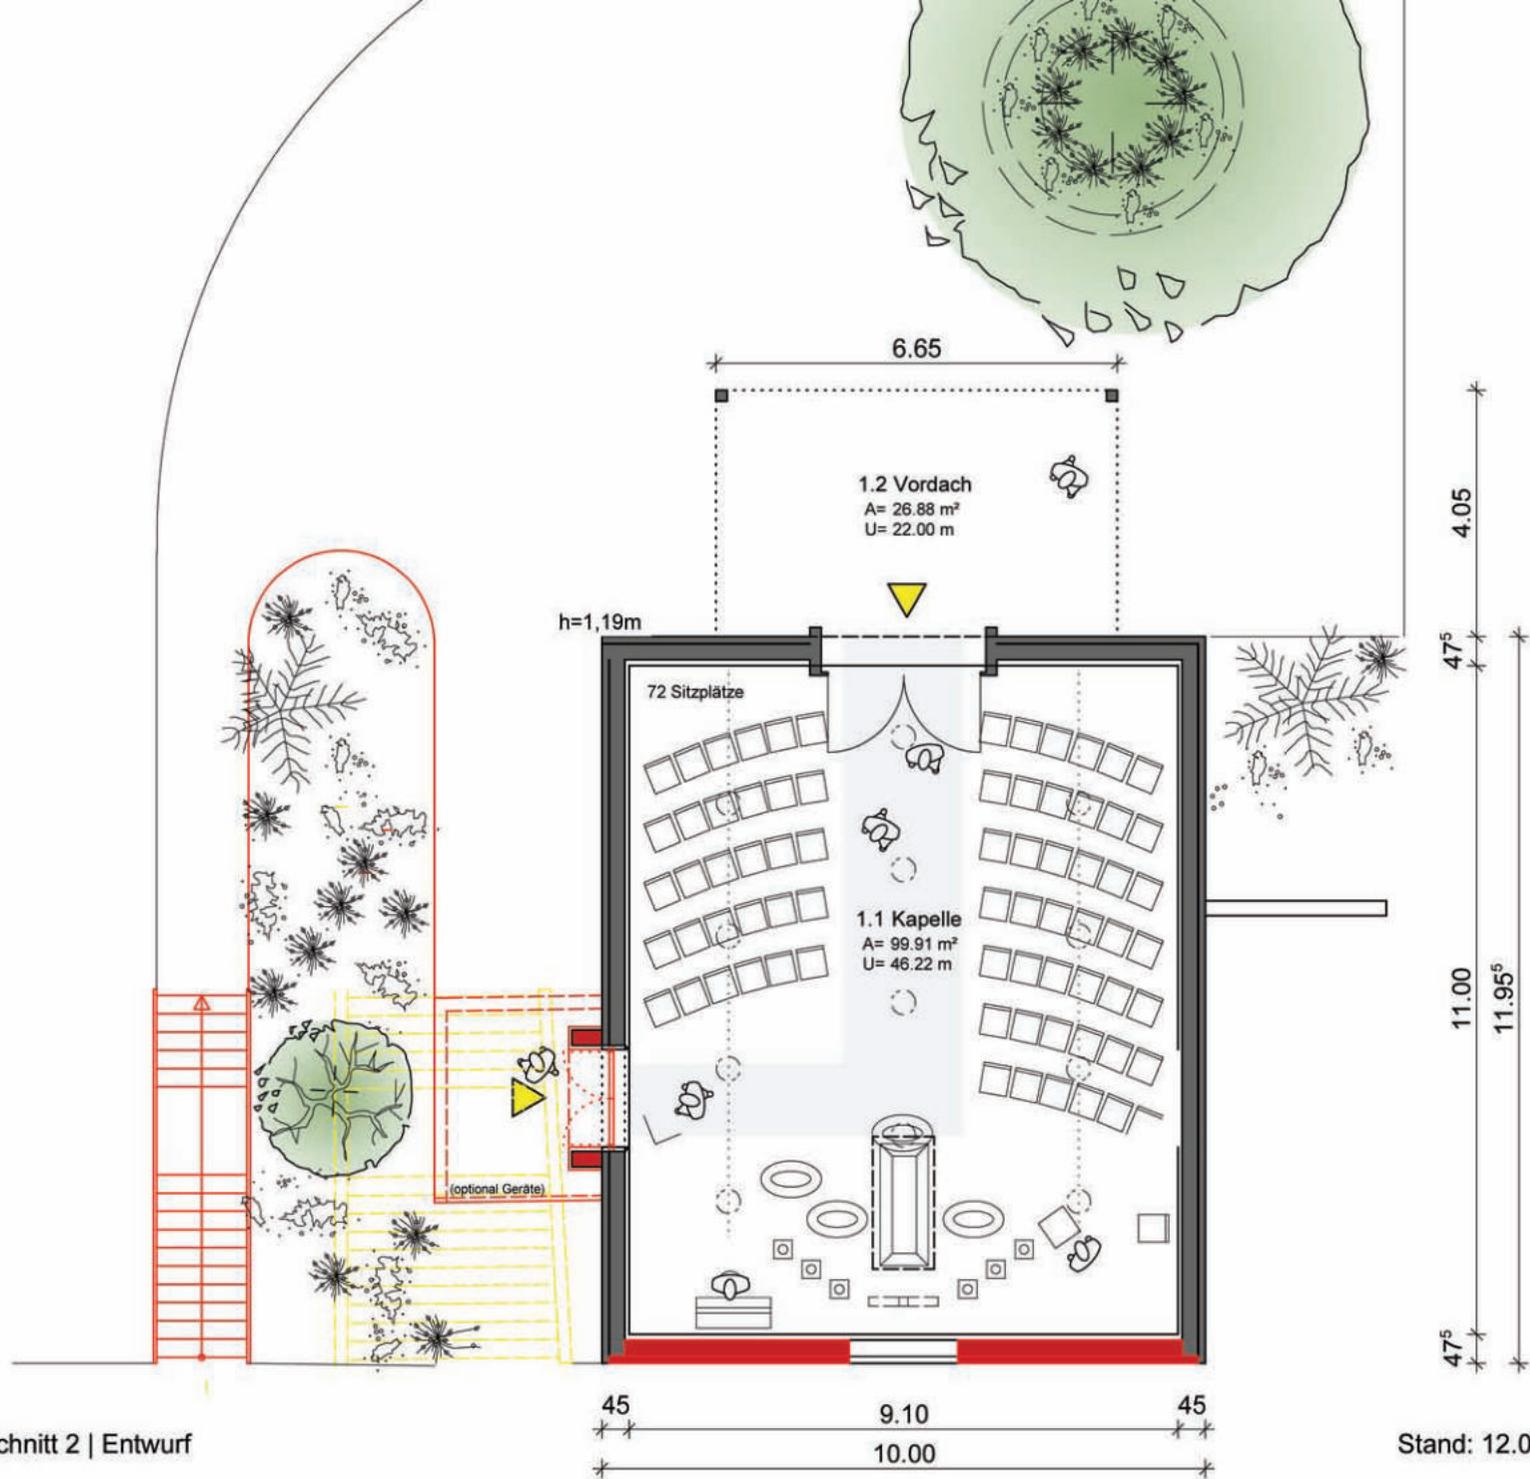

Grundriss Erdgeschoß Variante 2

Friedhofskapelle Vörden | Bauabschnitt 2 | Entwurf


Stand: 12.02.2020

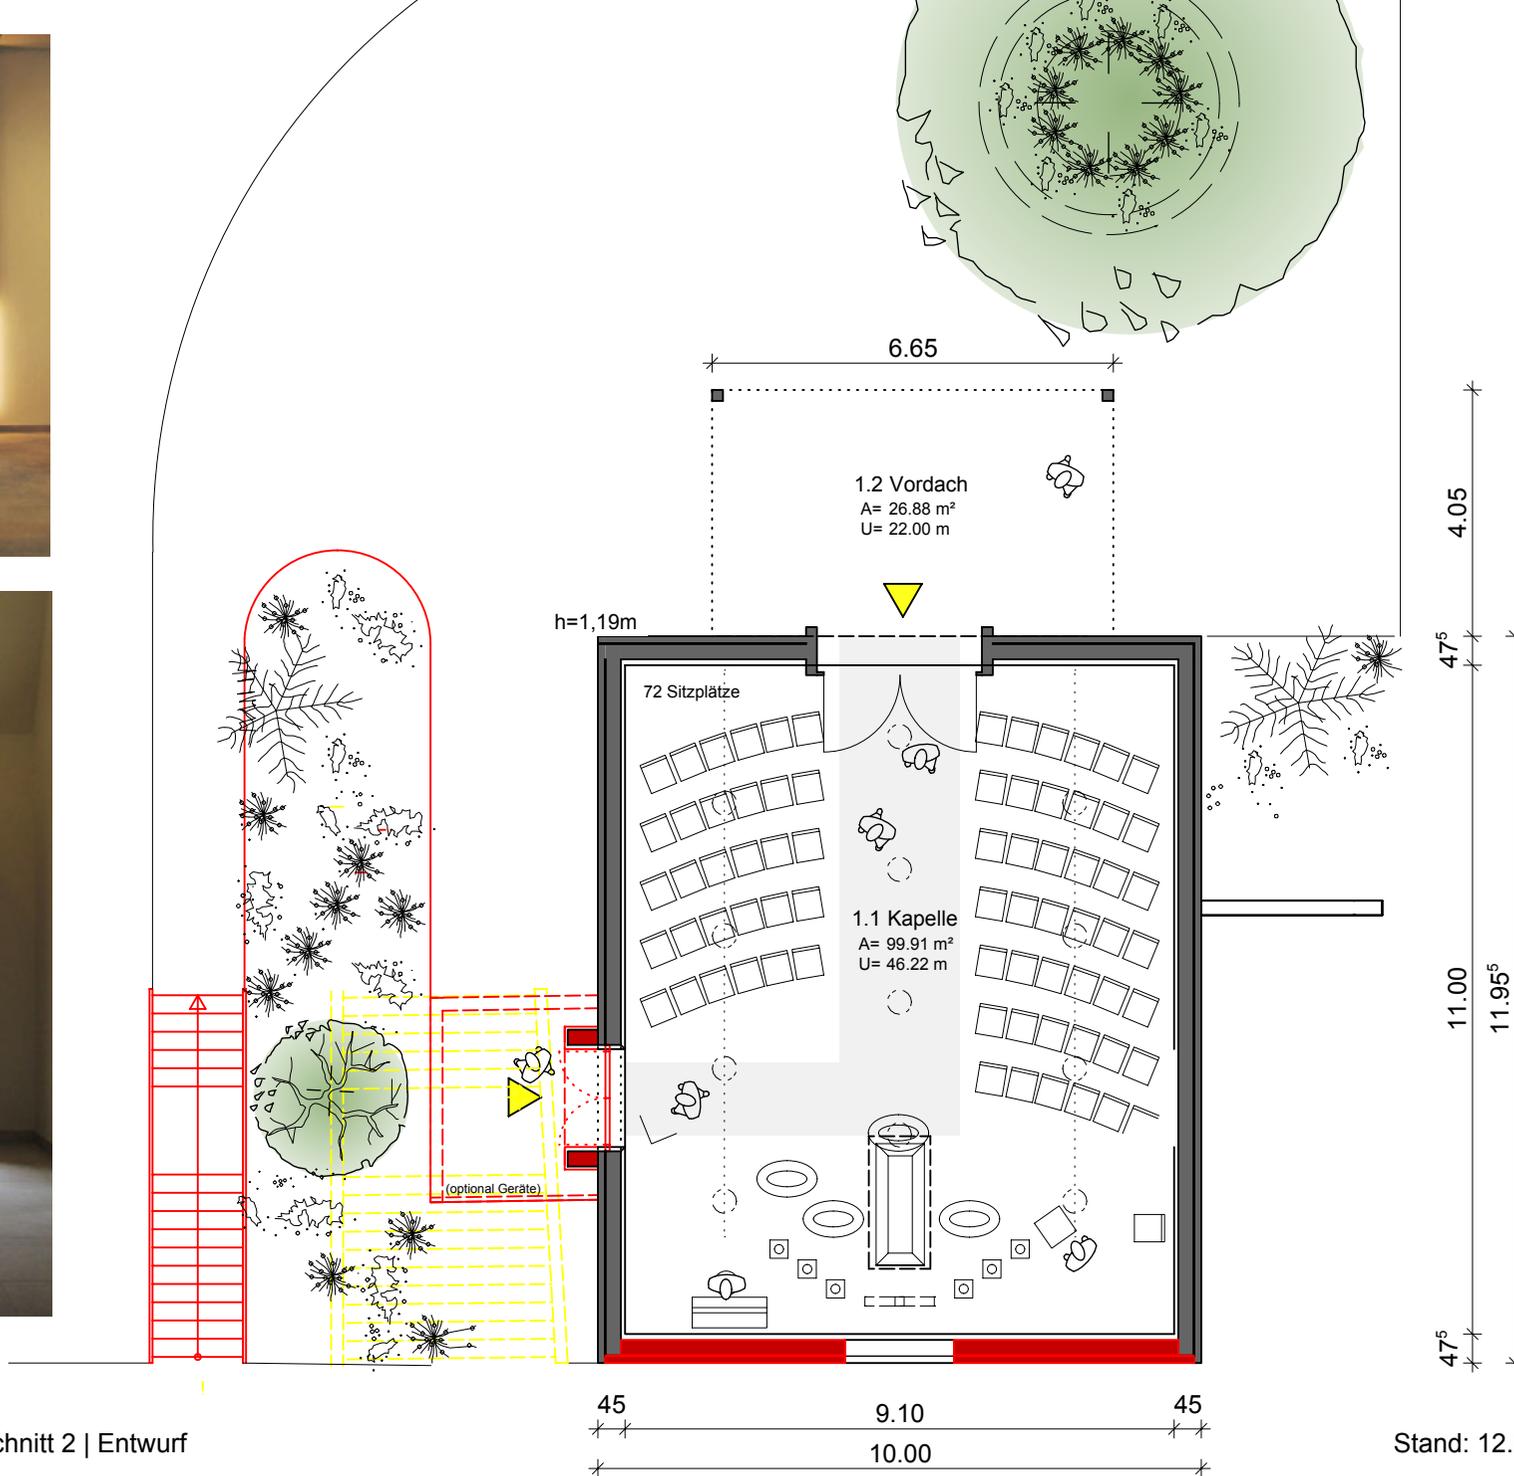

Grundriss Erdgeschoß Variante 2

Friedhofskapelle Vörden | Bauabschnitt 2 | Entwurf

Stand: 12.02.2020

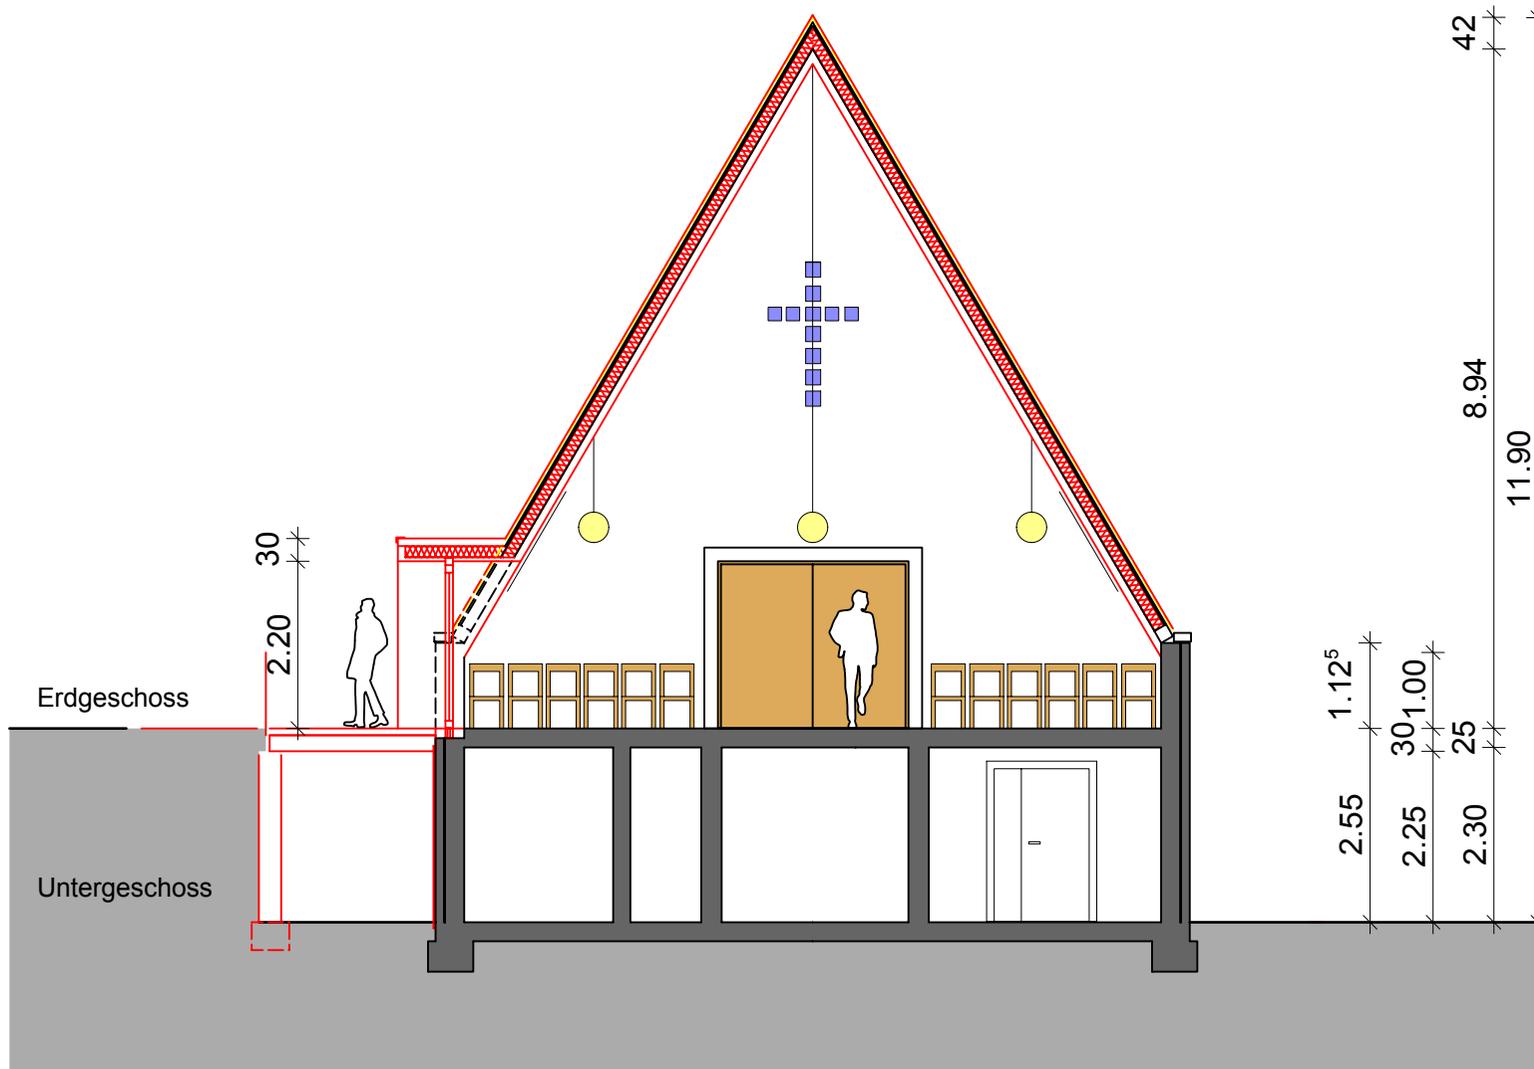

Querschnitt in Richtung Eingang mit Ausgang
 Friedhofskapelle Vörden | Bauabschnitt 2 | Entwurf

Stand: 12.02.2020




Schäden an bestehender Aussentreppe - Seite 2
Friedhofskapelle Vörden | Bauabschnitt 2 | Entwurf

Stand: 12.02.2020



Schäden an bestehender Aussentreppe - Seite 1
Friedhofskapelle Vörden | Bauabschnitt 2 | Entwurf

Stand: 12.02.2020

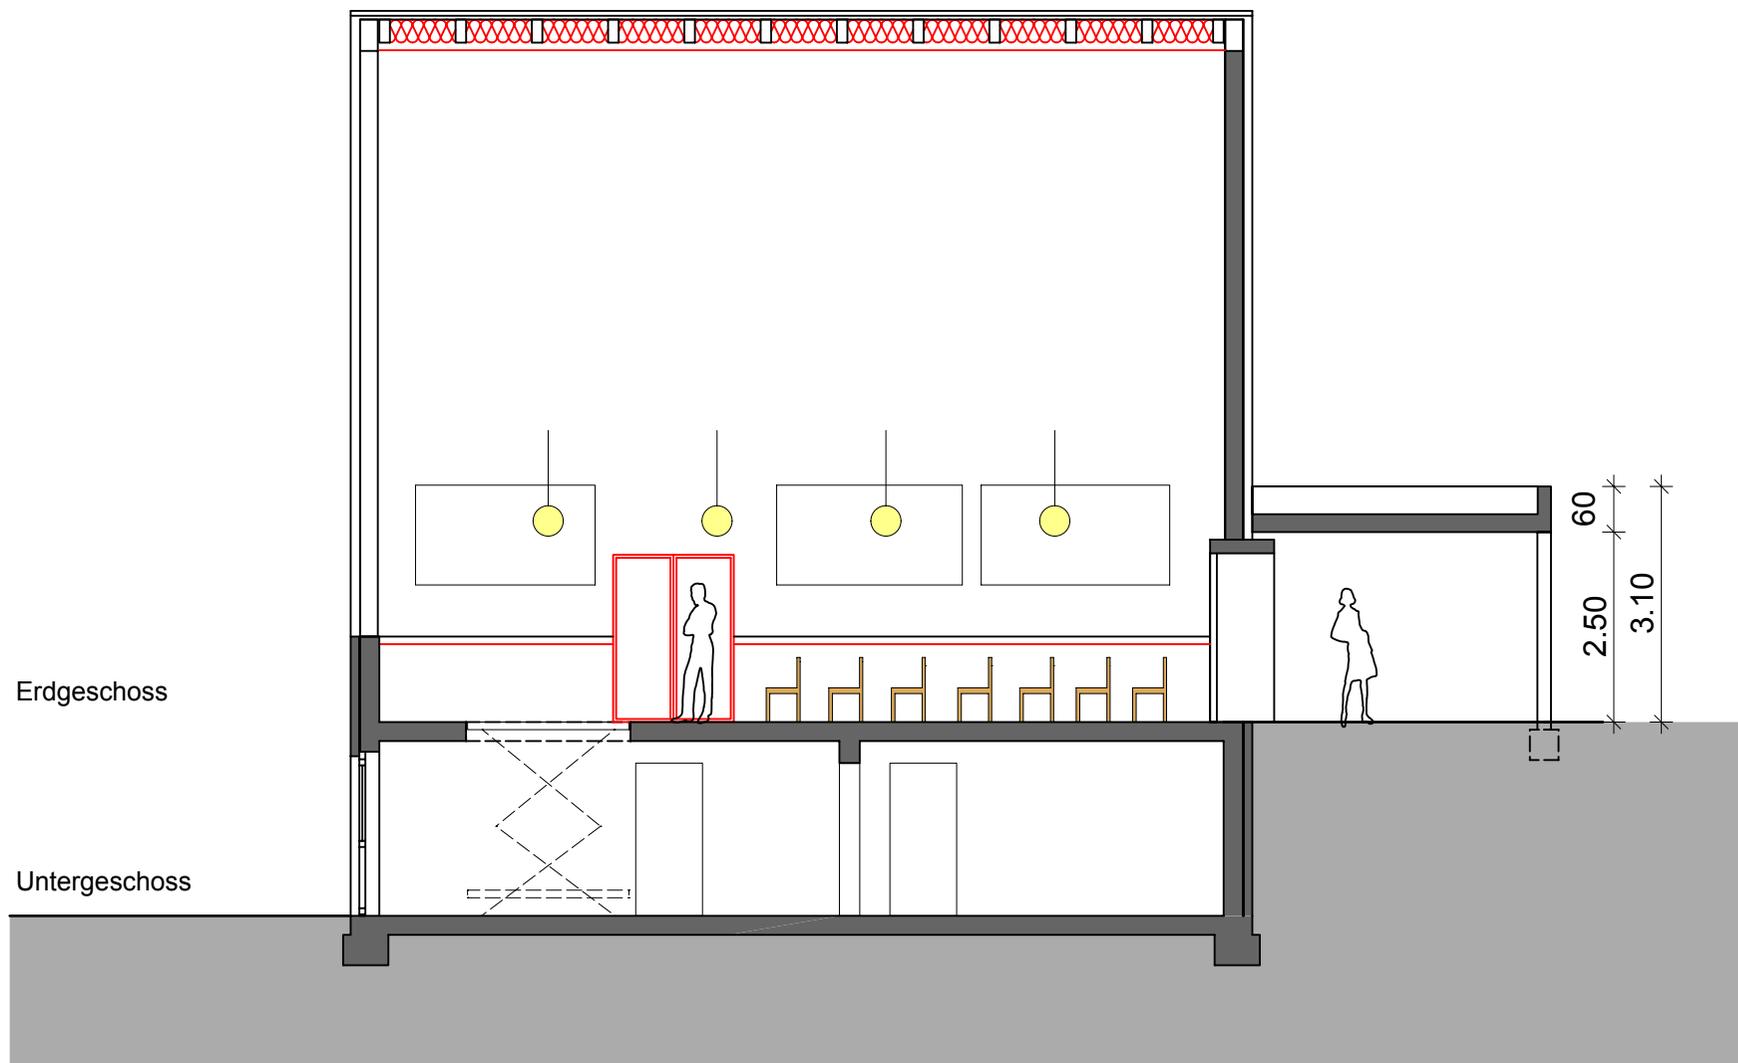


Erdgeschoss

Untergeschoss

Längsschnitt mit Ausgang

Friedhofskapelle Vörden | Bauabschnitt 2 | Entwurf

Stand: 12.02.2020

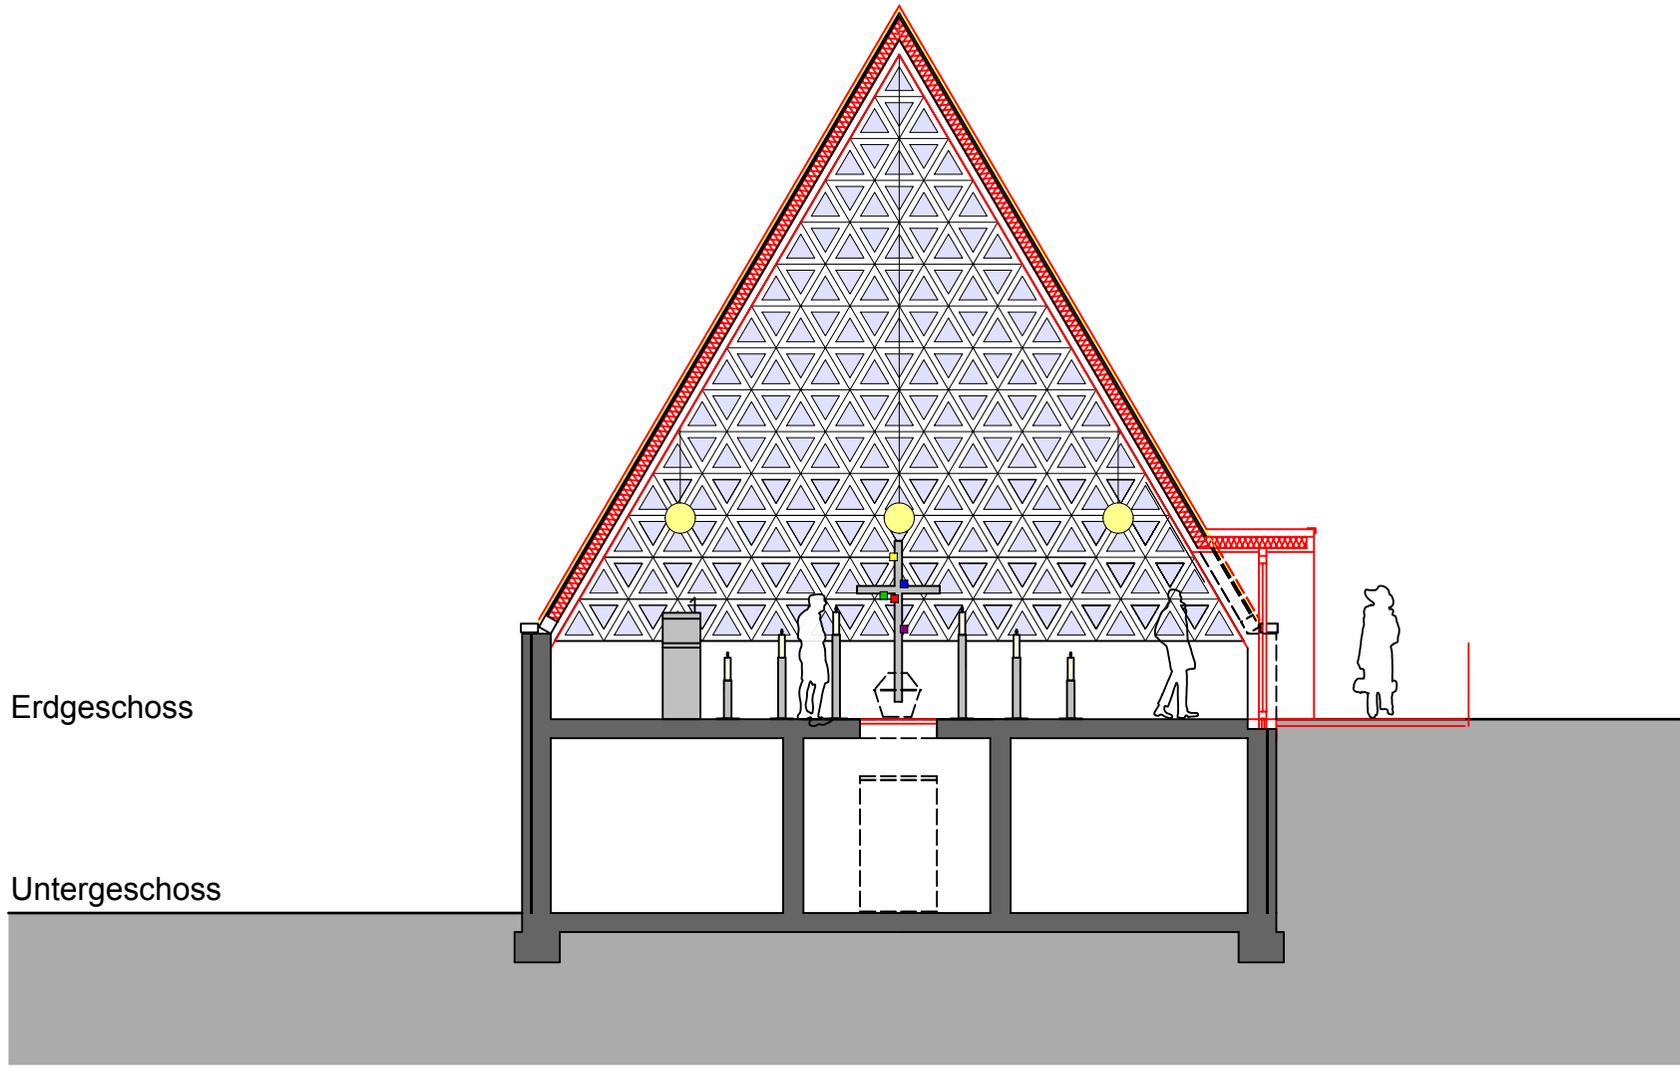


Erdgeschoss


Untergeschoss

Querschnitt in Richtung Fenster mit Ausgang
Friedhofskapelle Vörden | Bauabschnitt 2 | Entwurf


Stand: 12.02.2020

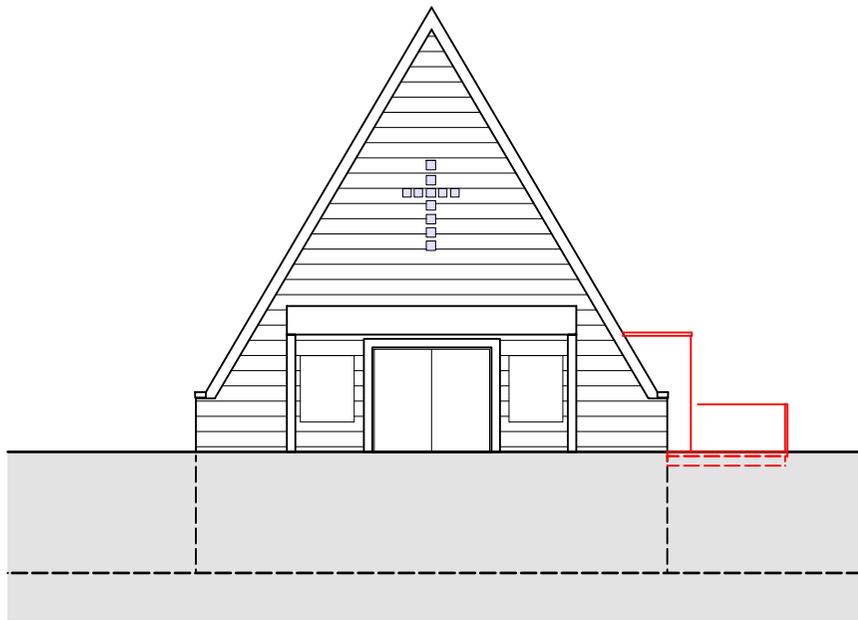


Ansicht von Osten

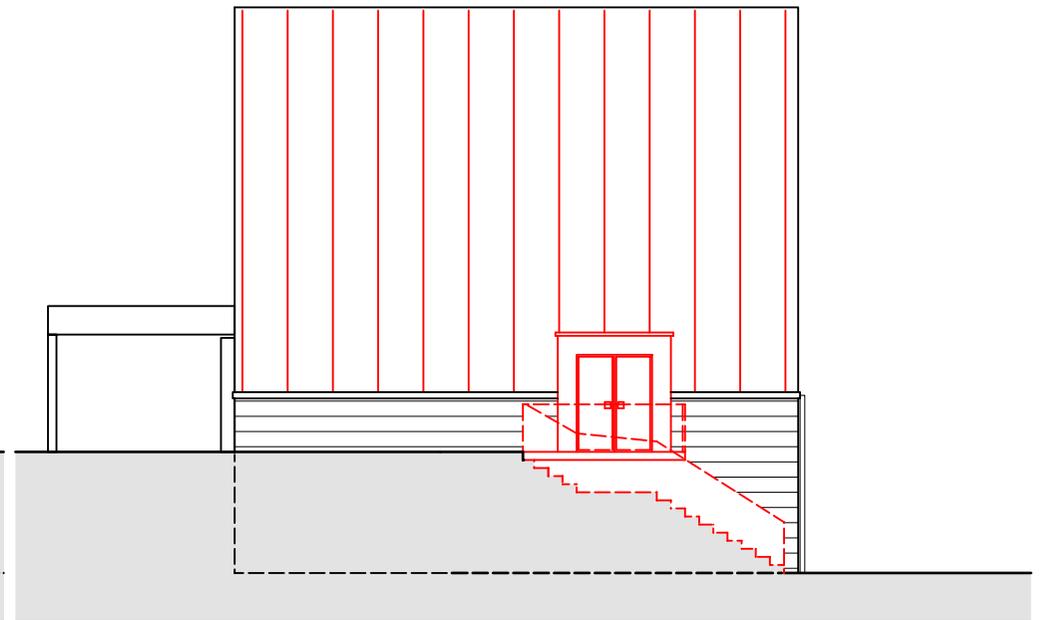

Ansicht von Norden

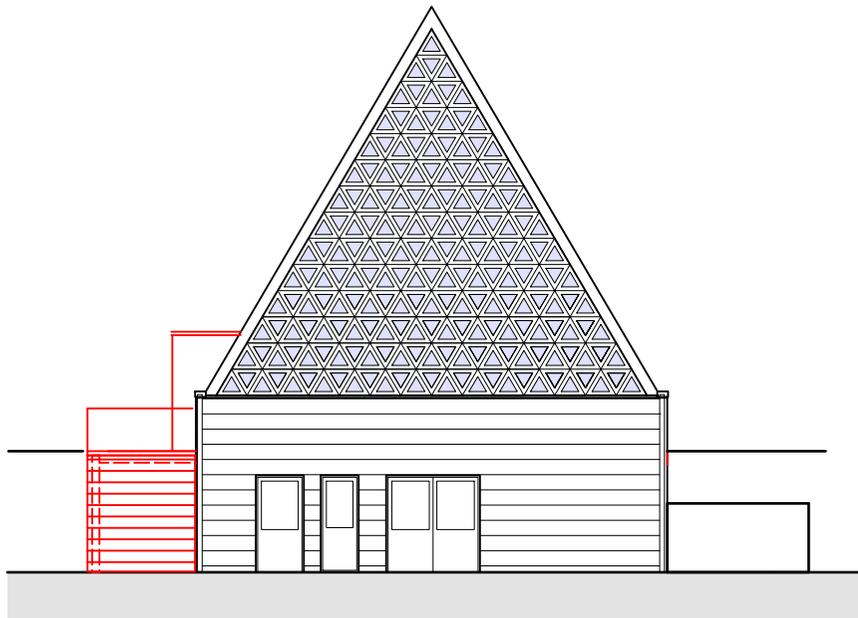

Ansicht von Westen

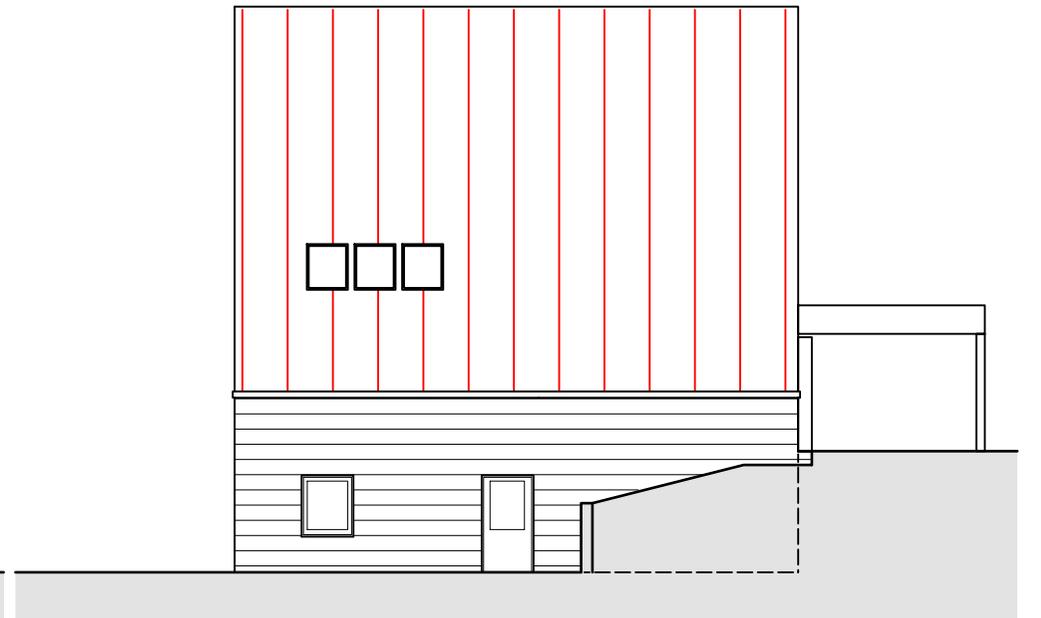


Ansicht von Süden

Ansichten mit Ausgang

Friedhofskapelle Vörden | Bauabschnitt 2 | Entwurf

Stand: 12.02.2020

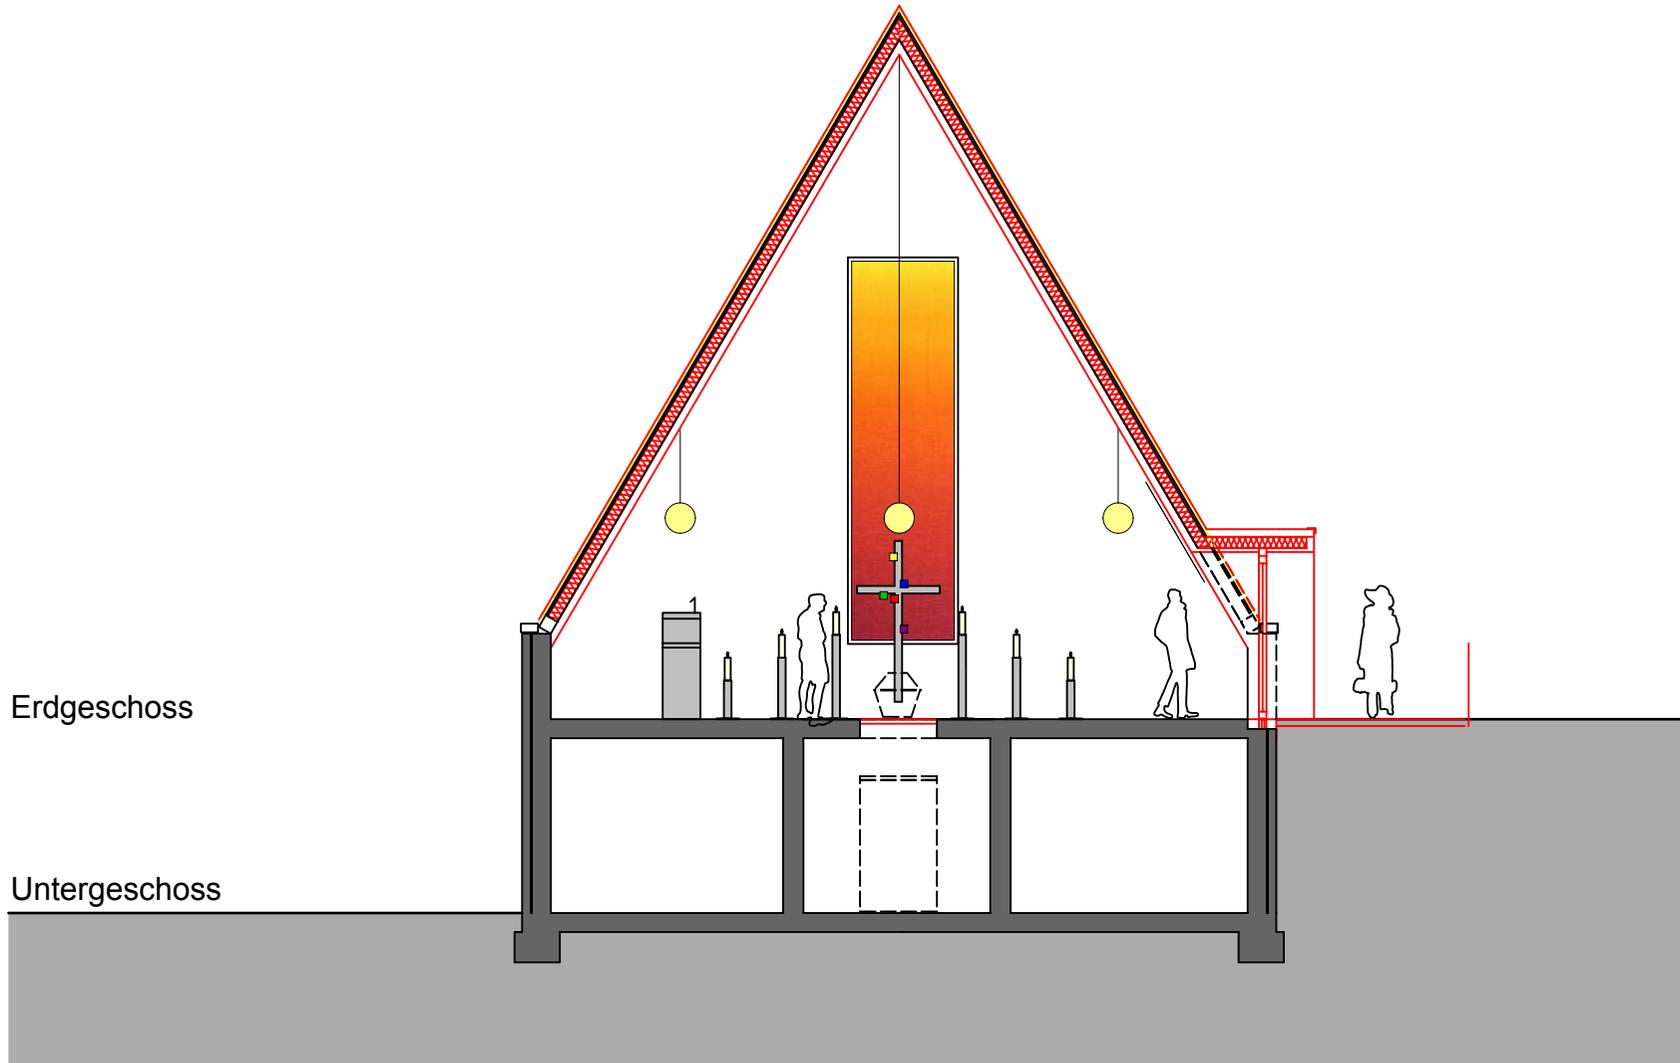


Erdgeschoss


Untergeschoss

Querschnitt in Richtung Fenster mit Ausgang
Friedhofskapelle Vörden | Bauabschnitt 2 | Entwurf


Stand: 12.02.2020

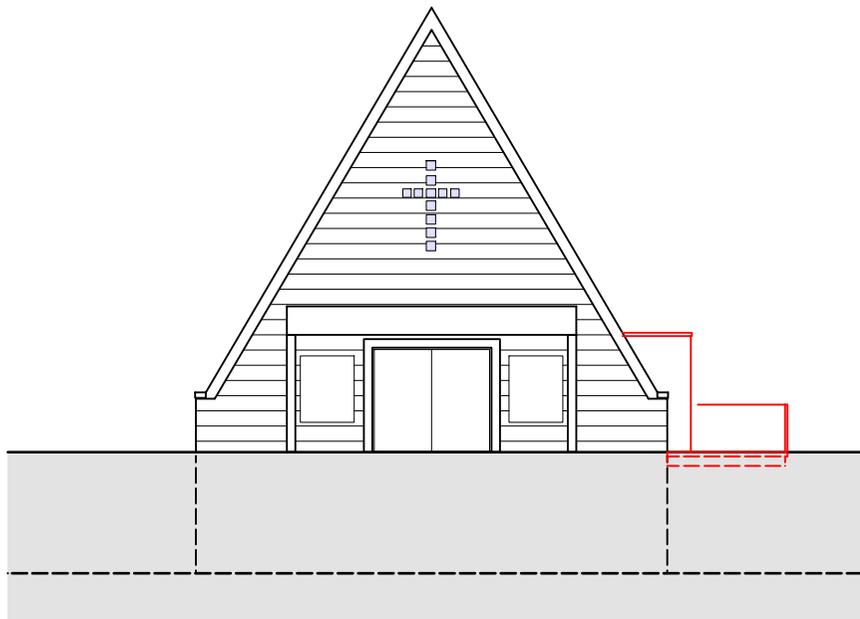


Ansicht von Osten

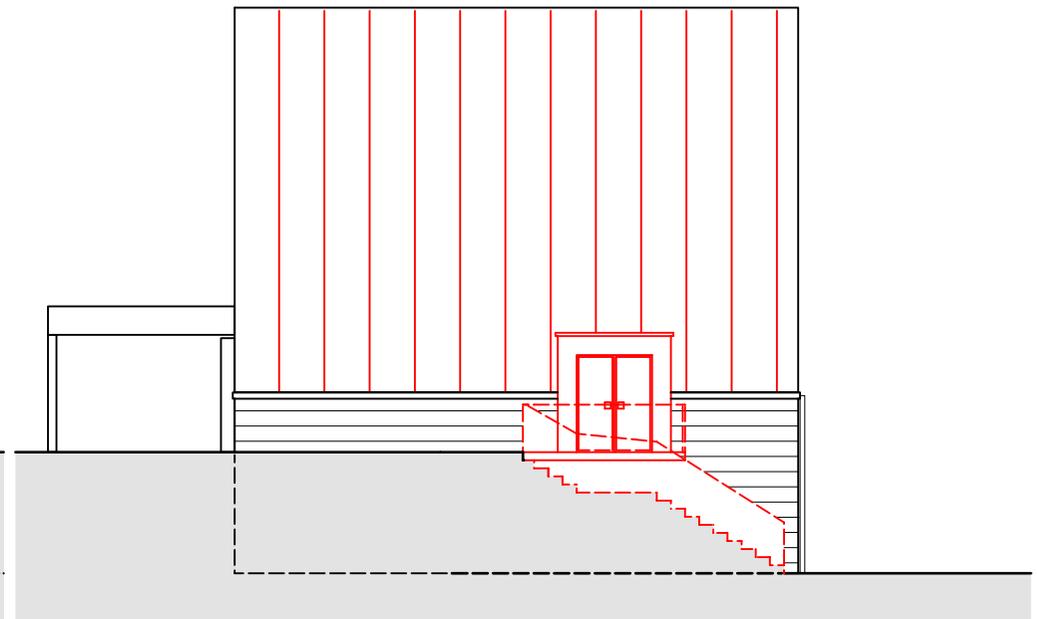

Ansicht von Norden

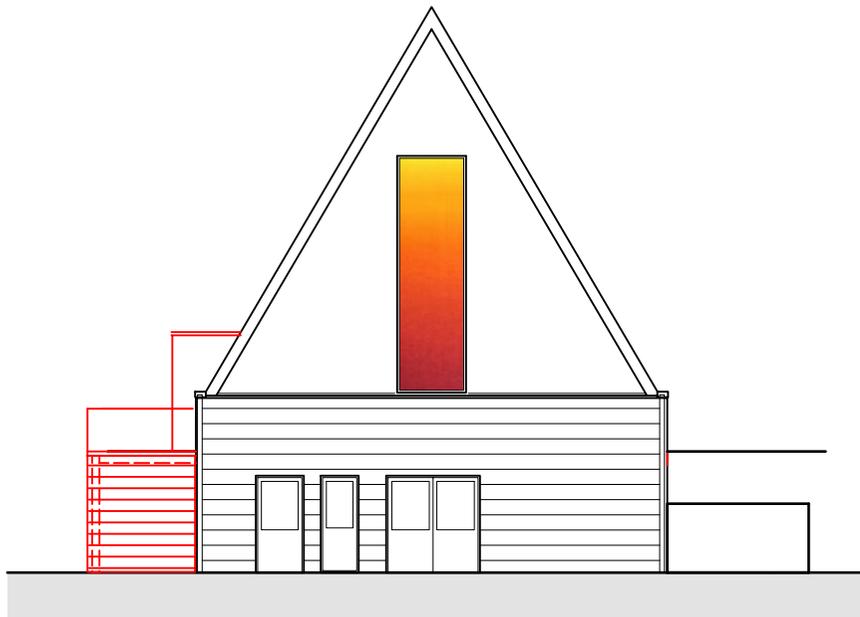

Ansicht von Westen

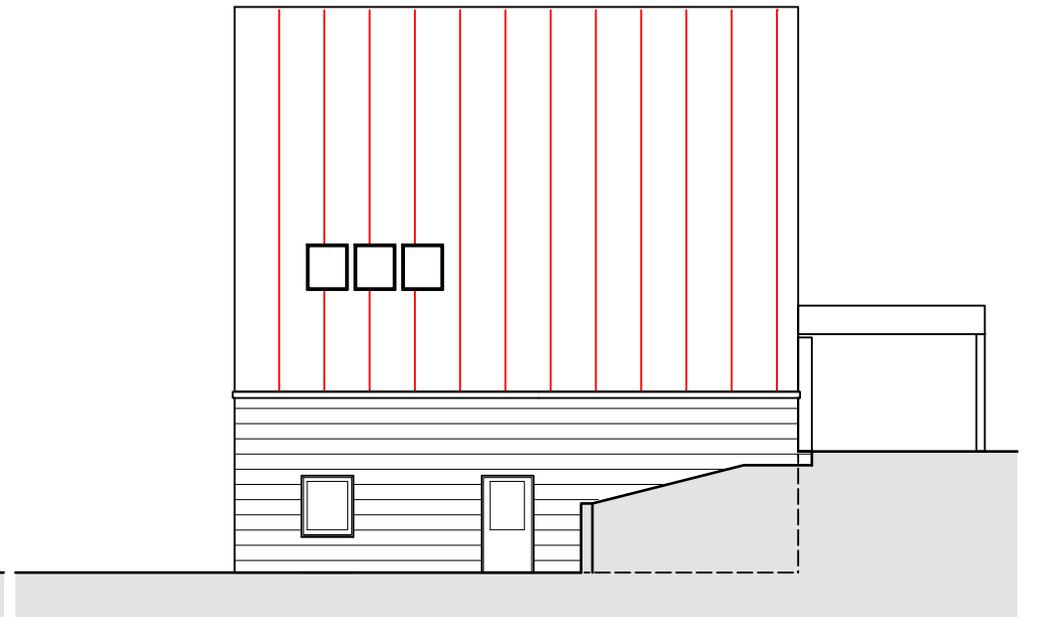

Ansicht von Süden

Ansichten mit Ausgang und neuer Westfassade
 Friedhofskapelle Vörden | Bauabschnitt 2 | Entwurf

Stand: 12.02.2020



Bestandsansicht Seite

Friedhofskapelle Vörden | Bauabschnitt 2 | Entwurf

Stand: 12.02.2020



Bepflanzung/ Zonierung

Dacheindeckung
Abbau und Entsorgung schadstoffbelastete Bestandseindeckung
Zwischensparrendämmung
Unterdach
neue Deckung mit Aluminiumscharen



Ausgang
Auswechslung des Sparrendaches
Errichtung eines Ausbaus
Deckung Dach
Verkleidung Fassade
Einbau einer zweiflügeligen Drehtür

Fassade
Ausbau vorhandene Betonformteile
mit Einscheibenverglasung
Errichtung gedämmte Ständerkonstruktion
Innenverkleidung Trockenbau
Aussenverkleidung Vorhangfassade
Einbau gestaltetes Fensterelement



Abfangung in Optik einer Bruchsteinmauer

Aussentreppe
Abriß vorhandene Treppenanlage
Freilegen der Fassade bis zum Sockel
Abfangung des Geländes
Anlegen einer neuen Treppenanlage
mit Betonfertigstufen und Edelstahlhandlauf



Rhombusverschalung mit offenen Fugen
zur Hinterlüftung, ggf. Ausbildung als
Geräteraum

Maßnahmenübersicht

Friedhofskapelle Vörden | Bauabschnitt 2 | Entwurf

Stand: 12.02.2020




Istzustand Platz vor Kapelleneingang

Friedhofskapelle Vörden | Bauabschnitt 2 | Entwurf

Stand: 12.02.2020



Eingang
Erweiterung der Überdachung
Schließen der Seite und Front als Witterungsschutz

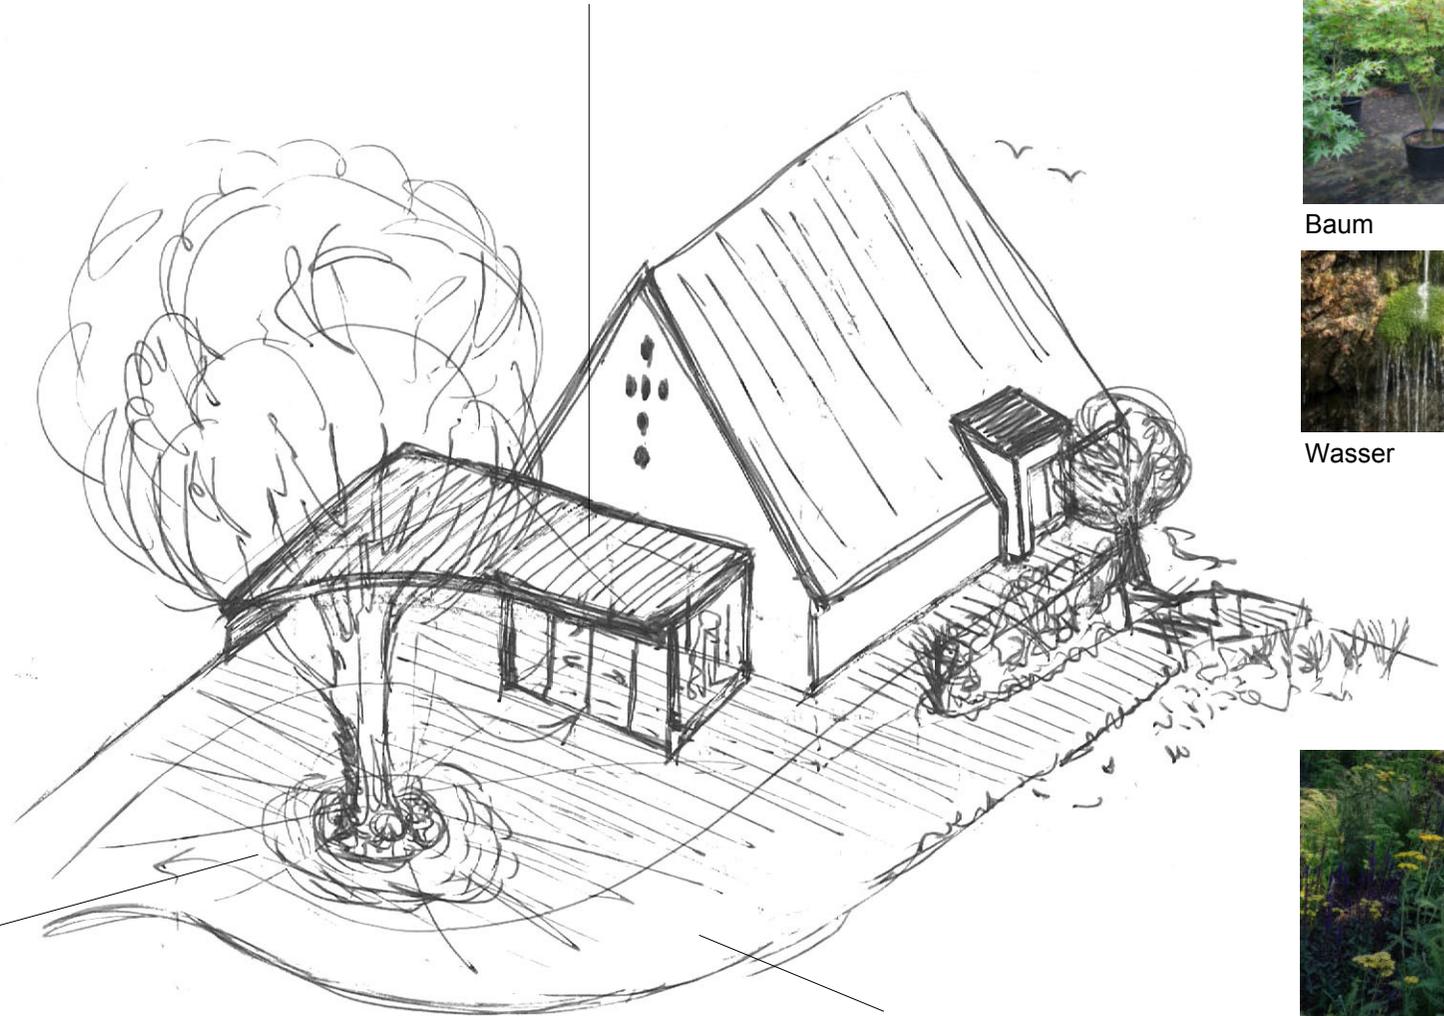

Symbole:




Baum



Wasser



Zentralisierung
bestehender Baum als neue Mitte

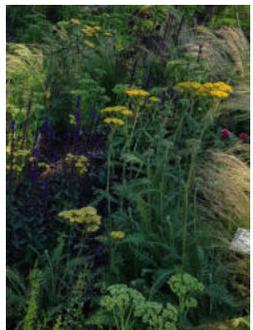

Vorplatz
Ausbesserung unebener Stellen
Anpassung und Ergänzung des Pflaster an neue Kontur
neue Randbepflanzung

Maßnahmenübersicht

Friedhofskapelle Vörden | Bauabschnitt 2 | Entwurf

Stand: 12.02.2020

Bauabschnitt 2 - Sanierung des Kapellenraumes

- Gerüststellung innen
- Einbau einer Trockenbaubekleidung der Dachschrägen
- Austausch des Oberbelages
- Austausch der Bestuhlung
- Erneuerung der Beleuchtung
- Austausch der Heizung
(Nachtspeicheröfen zu Deckenstrahlplatten)
- Malerarbeiten
- Möblierung (Kreuz und Kerzenständer) 80.000,00 €

- Sanierung der Dachhaut inklusive Entsorgung der Schadstoffe
und Gerüststellung 75.000,00 €

- Errichtung eines neuen Ausgangs
- Abfangung des Geländes mit Freilegen der Aussenwand 25.000,00 €

- Erneuerung der Aussentreppe
- Anpassung Bepflanzung
- Anpassung Pflaster an Übergängen 25.000,00 €

- Umgestaltung der Westfassade 20.000,00 €

- Eingangsüberdachung mit Seiten und Zentralisierung Platz 35.000,00 €

KG 100	Kosten des Grundstückes	0,00 €
KG 200	Kosten aus Herrichten und Erschließen	0,00 €
KG 300	Kosten des Bauwerks - Baukonstruktionen	188.000,00 €
KG 400	Kosten des Bauwerks - Technische Anlagen	15.000,00 €
KG 500	Kosten der Aussenanlagen	35.000,00 €
KG 600	Kosten der Ausstattung und Kunstwerke	22.000,00 €
KG 700	Baunebenkosten	30.000,00 €
Gesamtkosten		290.000,00 €

Hinweis:

In der Begutachtung des Bestandes wurden nur die augenscheinlichen Mängel bewertet, Probebohrungen oder Schachtungen wurden nicht vorgenommen. Es wird davon ausgegangen, dass die äußere Sanierung der Nordwand fachgerecht ausgeführt wurde.

Kostenschätzung

Friedhofskapelle Vörden | Bauabschnitt 2 | Entwurf

Stand: 12.02.2020