


Auszug aus dem Liegenschaftskataster

Liegenschaftskarte 1:2000
Erstellt am 16.09.2021

Flurstück:
Flur:
Gemarkung:

Gemeinde:
Kreis:
Regierungsbezirk:

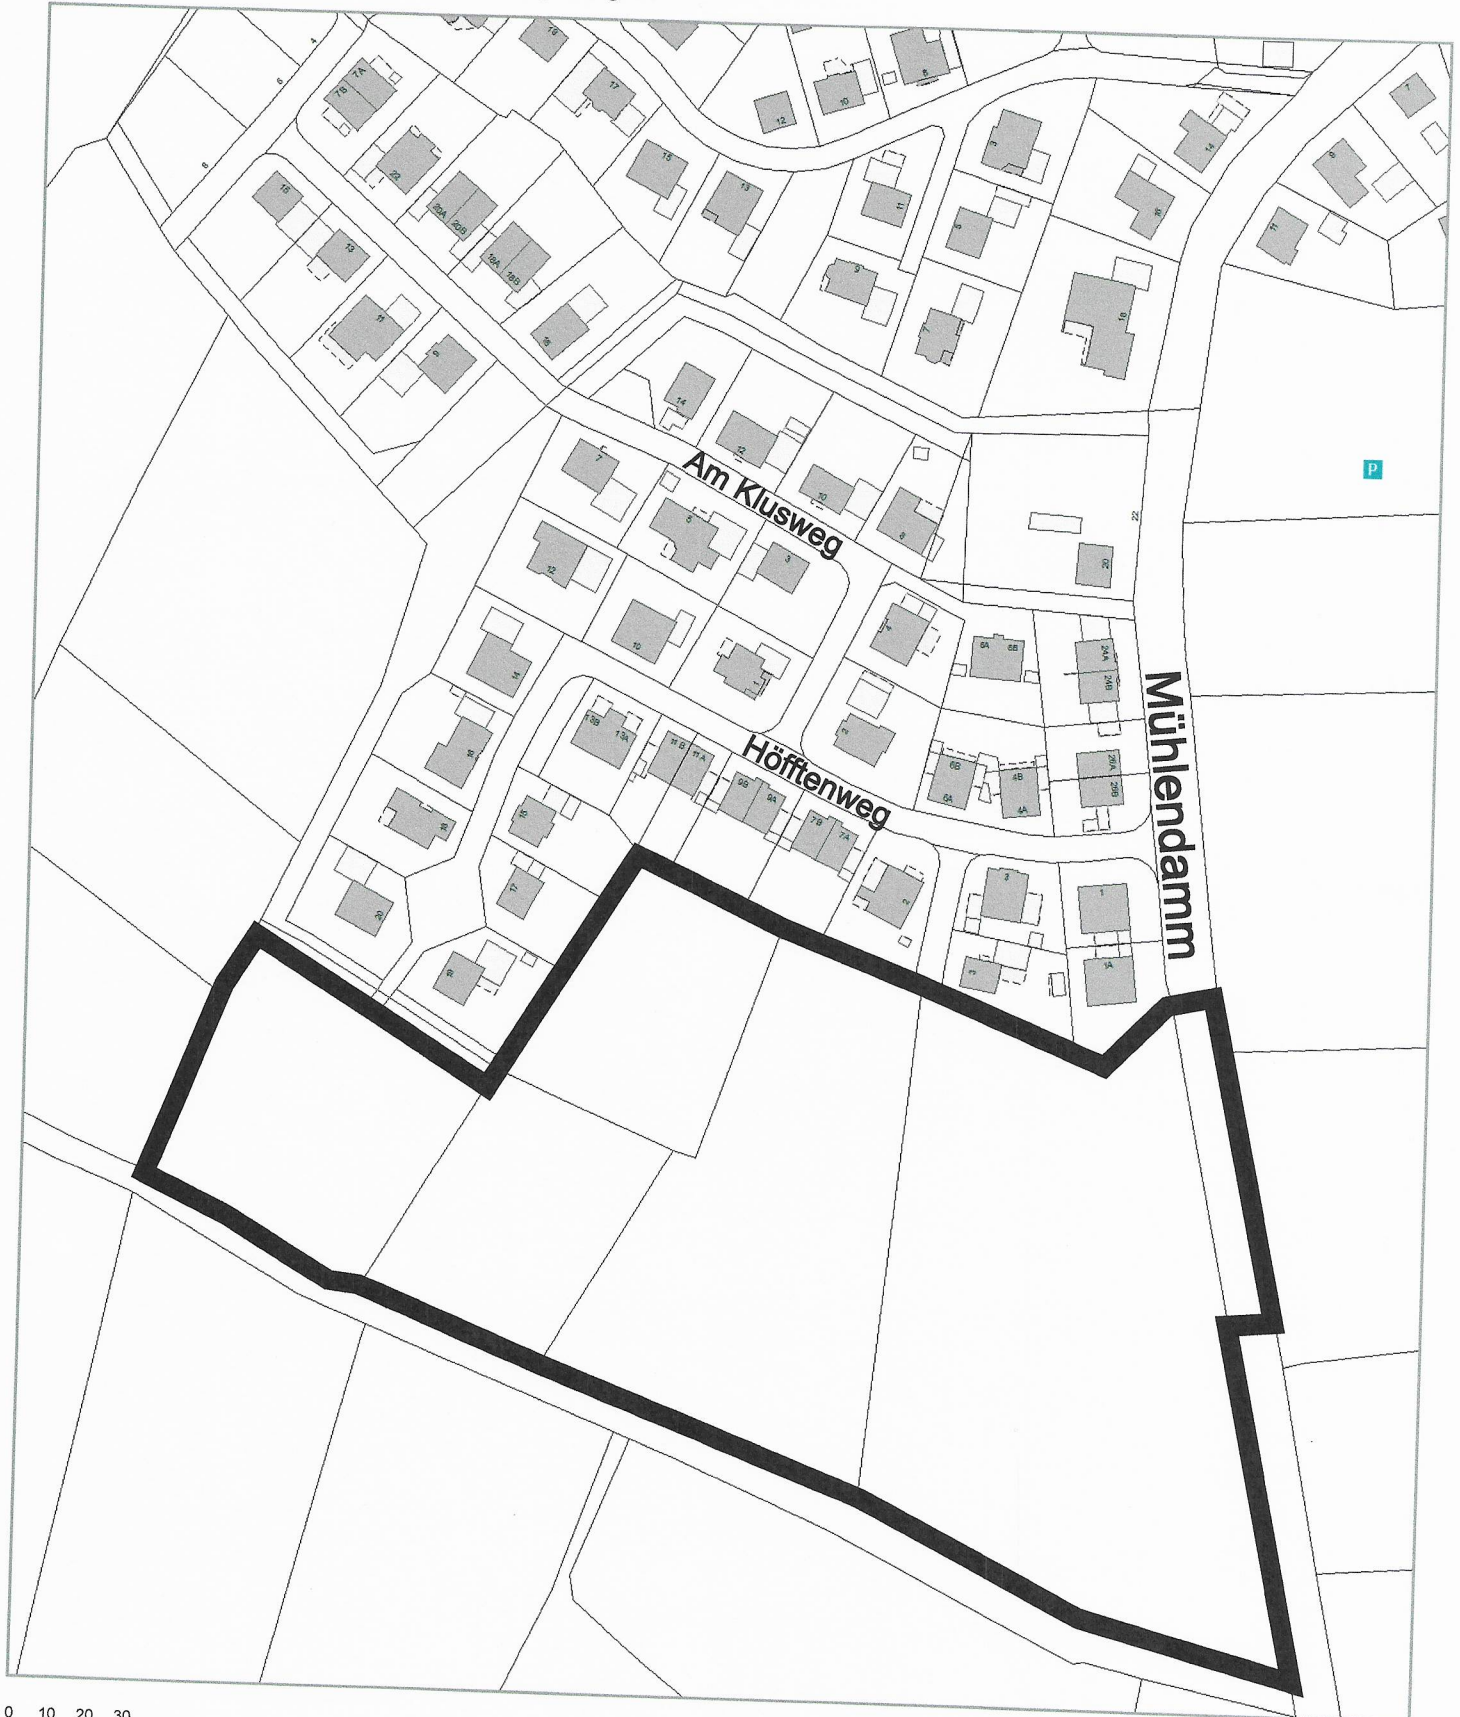

Anlage 2