


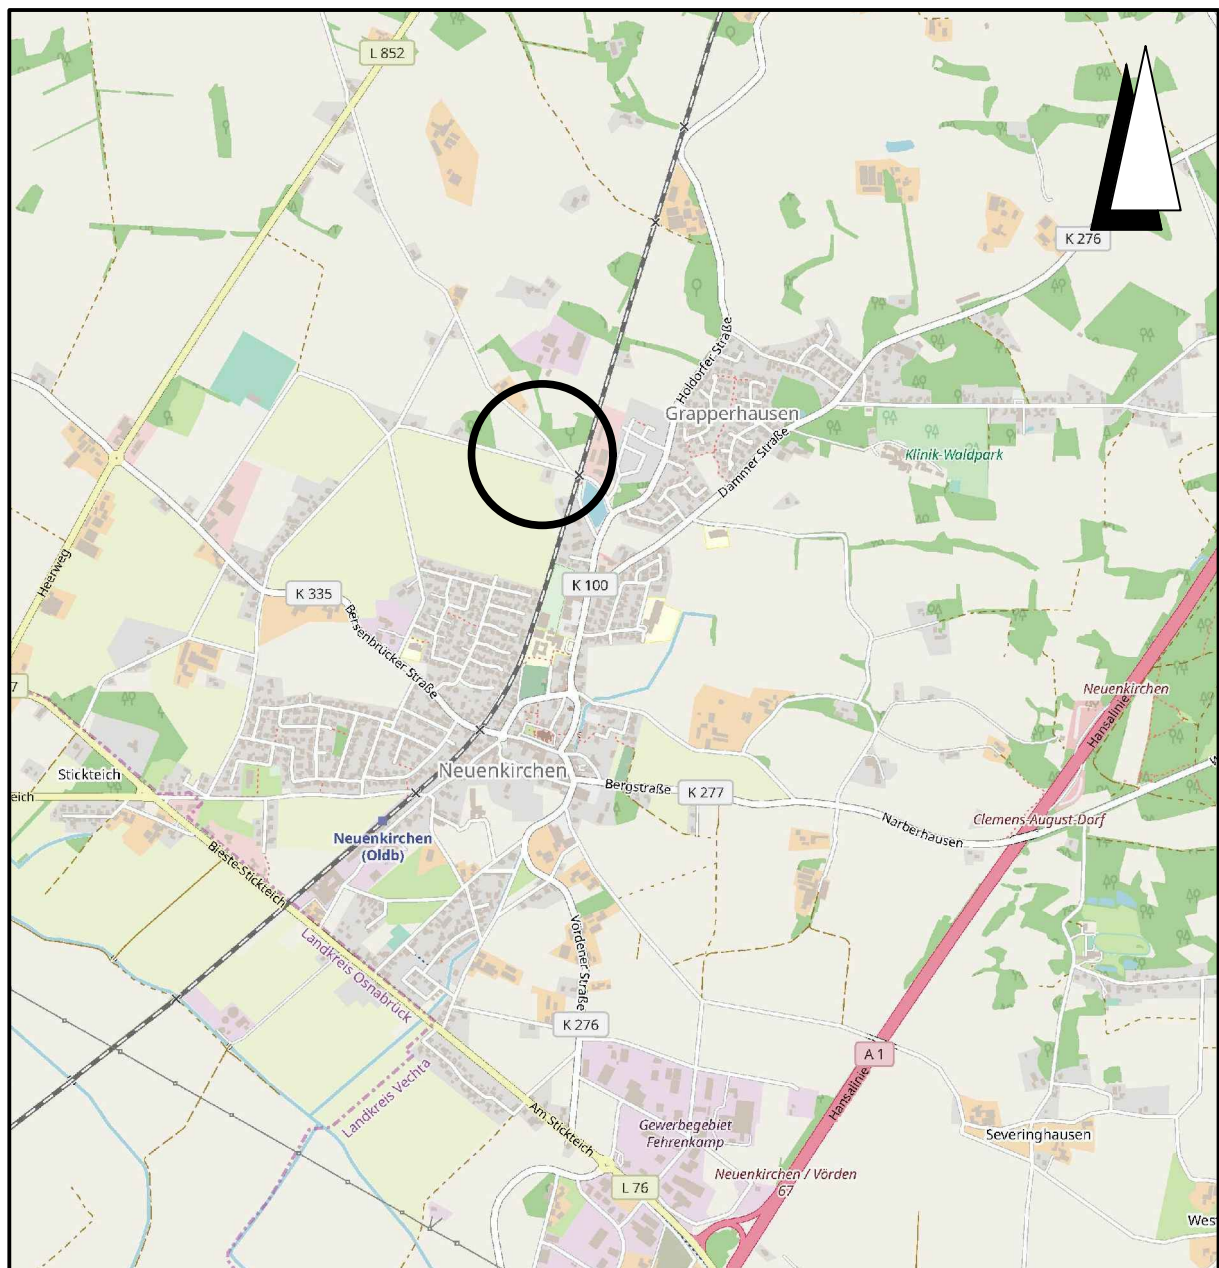

Übersichtskarte M. 1:25.000

© OpenStreetMap-Mitwirkende

Lagebezug: ETRS89 UTM 32N

Entwurfsbearbeitung:

IPW INGENIEURPLANUNG GmbH & Co.KG
Marie-Curie-Str.4a • 49134 Wallenhorst
Tel.05407/880-0 • Fax05407/880-88

Wallenhorst, 2022-11-08

	Datum	Zeichen
bearbeitet	2022-11	Gr
gezeichnet	2022-11	Hd
geprüft		
freigegeben		

Plan-Nummer:


H:\NEUENK-V\219248\PLAENE\BP\bp_fnp-8aen_01.dwg(FNP)

FLÄCHENNUTZUNGSPLAN




GEMEINDE NEUENKIRCHEN-VÖRDEN
Landkreis Vechta
8. Änderung

Maßstab 1 : 5.000

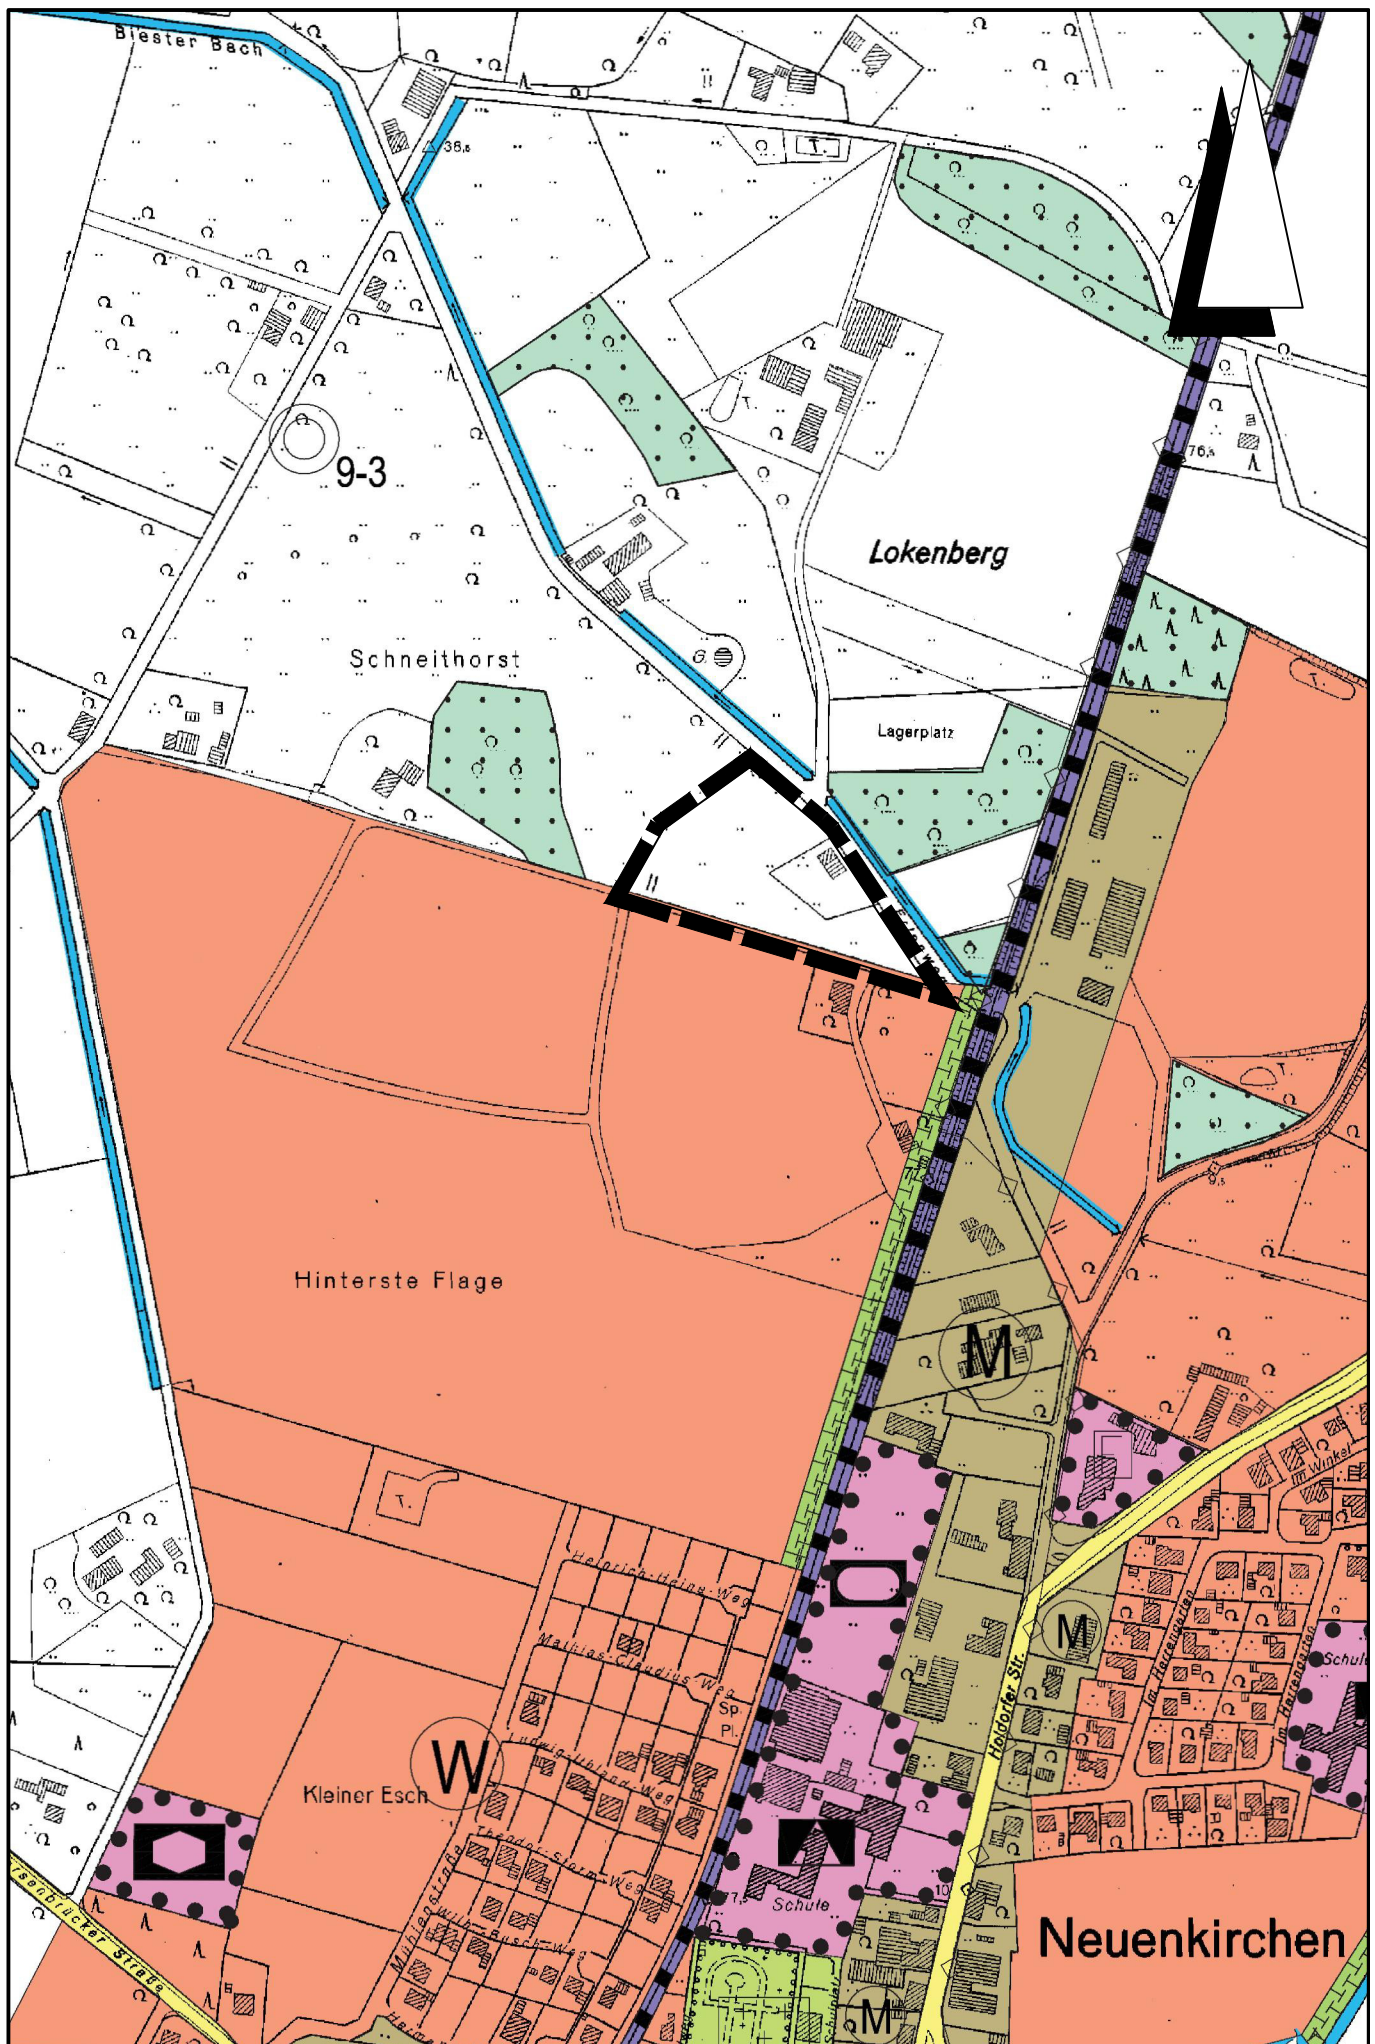

wirksamer Flächennutzungsplan

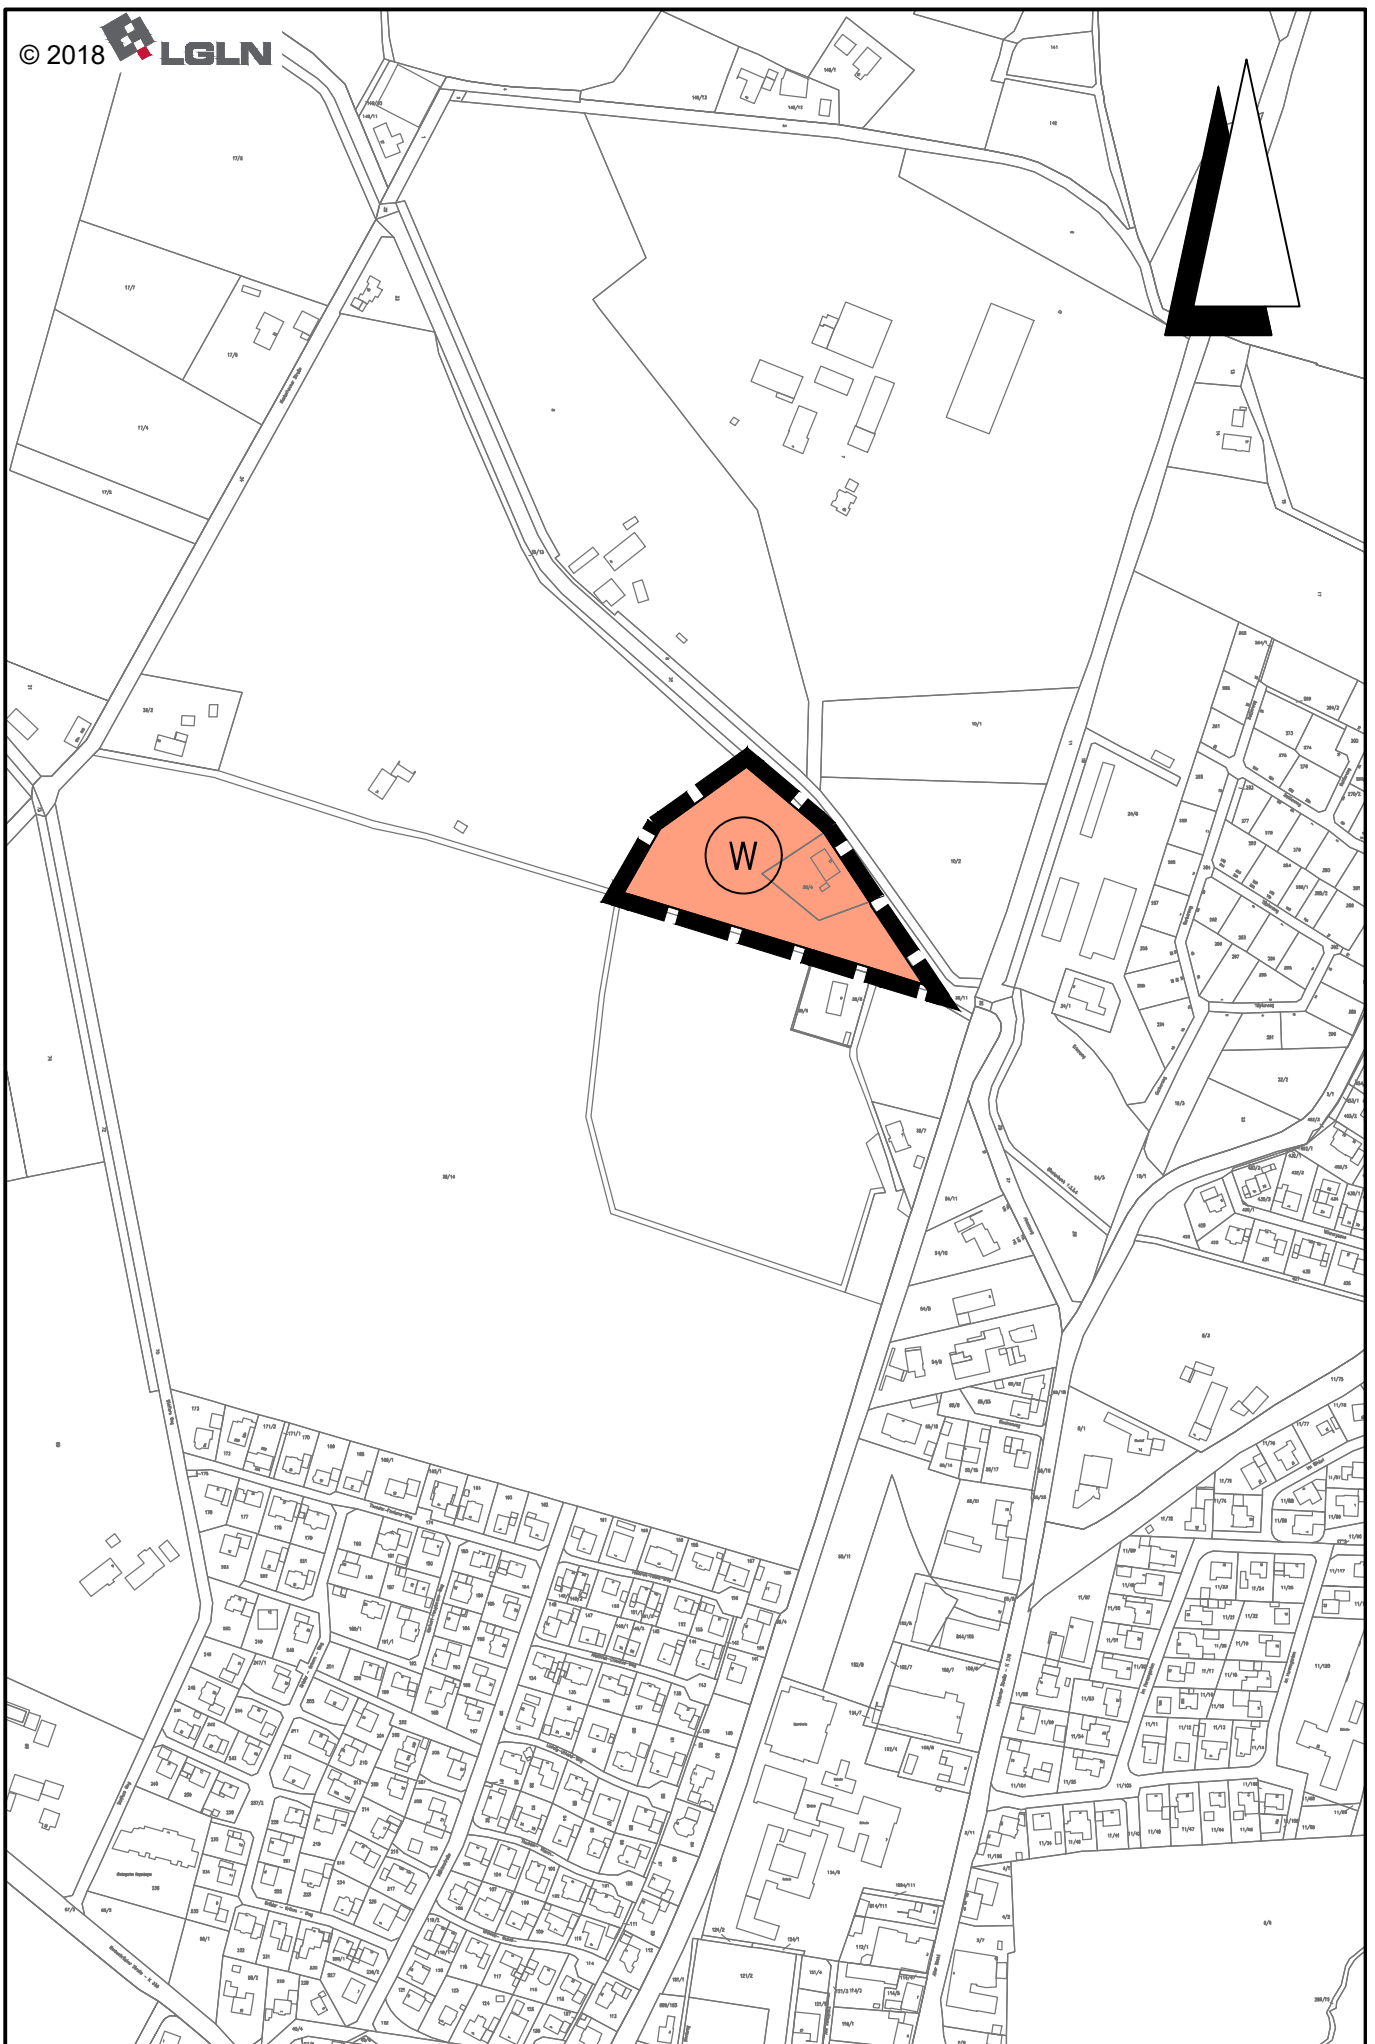


8. Flächennutzungsplanänderung

Planzeichenerklärung

Gemäß Planzeichenverordnung 1990 vom 18.12.1990 (BGBl. 1991 I, S. 58) in der aktuell gültigen Fassung und der Baunutzungsverordnung vom 21.11.2017 (BGBl. I, S. 3786) in der aktuell gültigen Fassung.

Art der baulichen Nutzung

(gemäß § 5 Abs. 2 Nr. 1 BauGB i.V.m. § 1 Abs. 1 BauNVO)

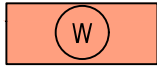

Wohnbaufläche

Sonstige Planzeichen



Geltungsbereich der Flächennutzungsplanänderung