


Regelprofil

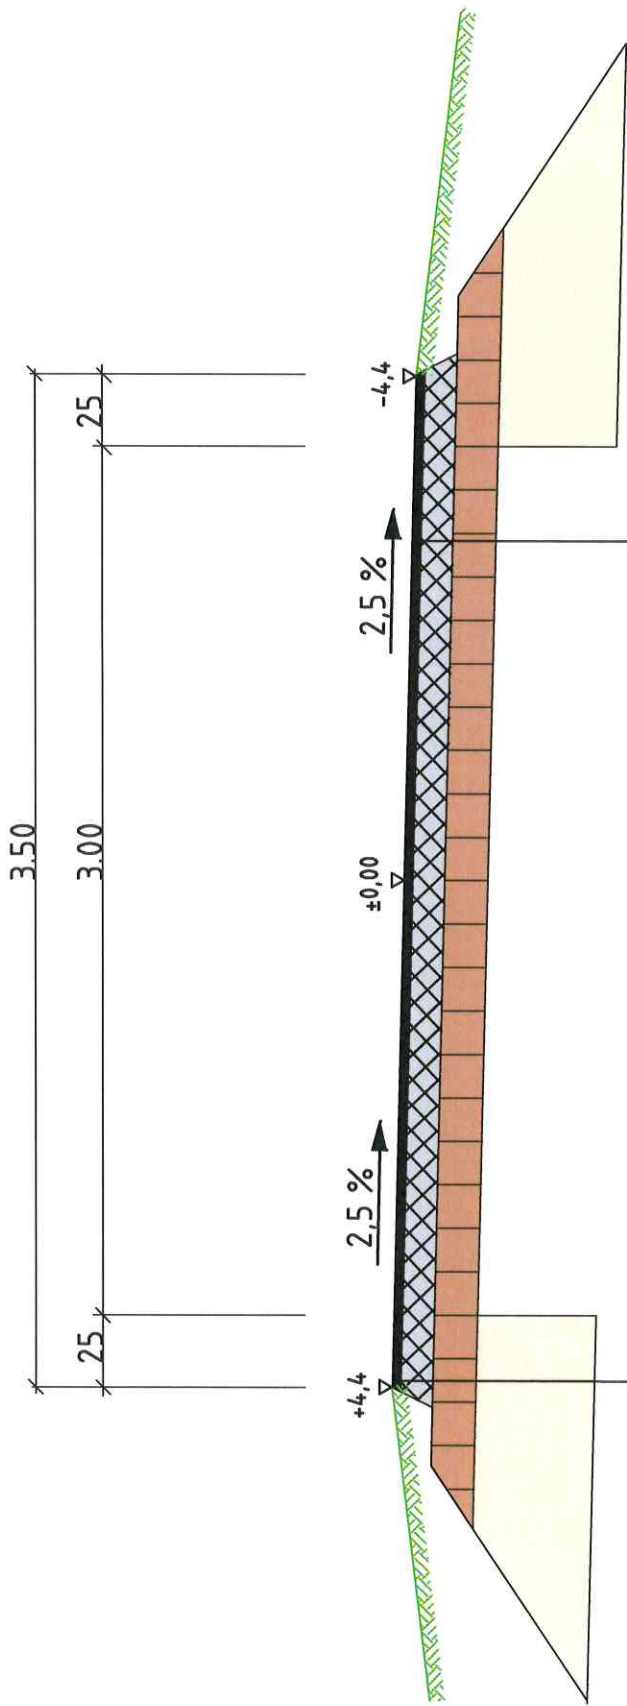

3 cm Asphaltbeton AC 8 DS, ca. 75 kg/m²
 11 cm bit. Tragschicht AC 22 TS, ca. 260 kg/m²
 15 cm Schottertragschicht (STS) 0/32, ca. 330 kg/m²
 41 cm Frostschuttschicht (FSS)

70 cm Gesamtaufbau

3 cm Asphaltbeton AC 8 DS, ca. 75 kg/m²
 11 cm bit. Tragschicht AC 22 TS, ca. 260 kg/m²
 15 cm Schottertragschicht (STS) 0/32, ca. 330 kg/m²
 vorhandene Fahrbahnbefestigung als Frostschuttschicht (durchgearbeitet und plan geschoben)

Maßstab

1 : 25