

Auszug aus dem Liegenschaftskataster

Liegenschaftskarte 1:10000
Erstellt am 22.03.2024

Flurstück:


Flur:

Gemarkung:

Gemeinde:

Kreis:

Regierungsbezirk:

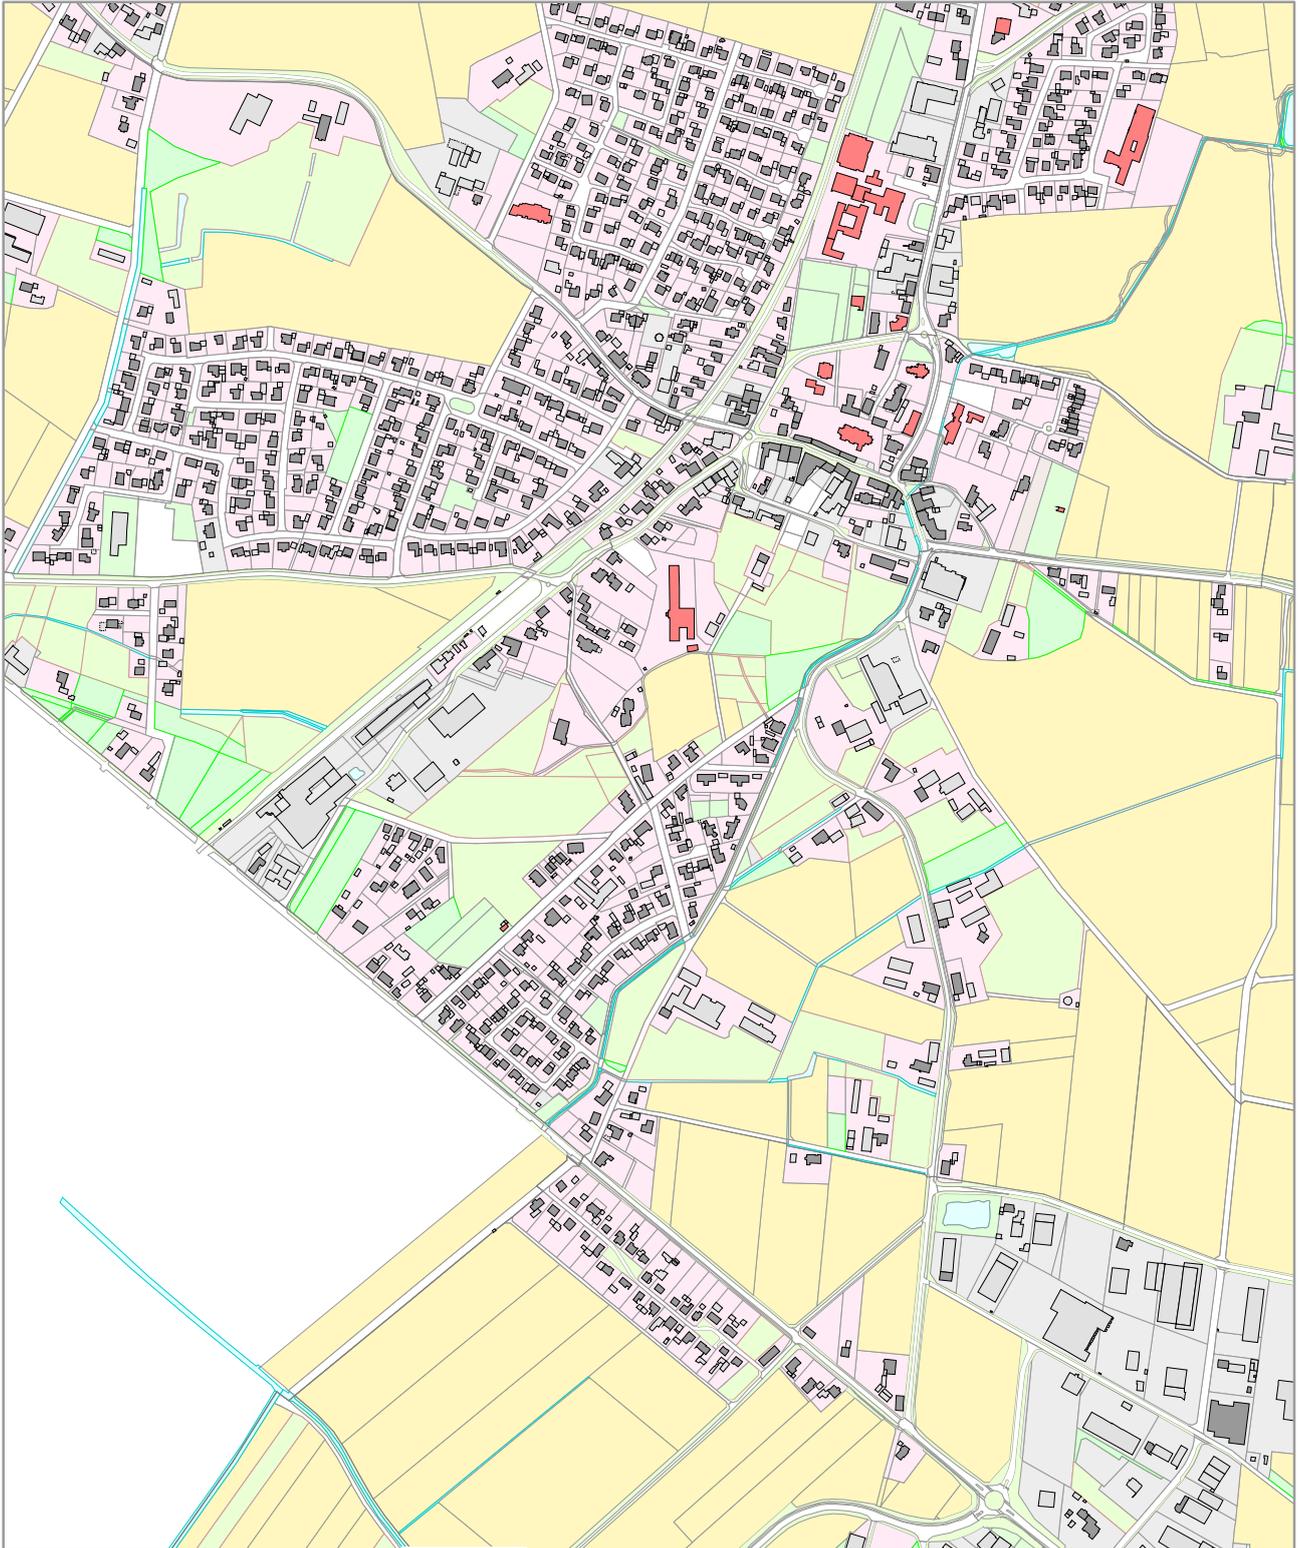

0 75 150 225
Meter