


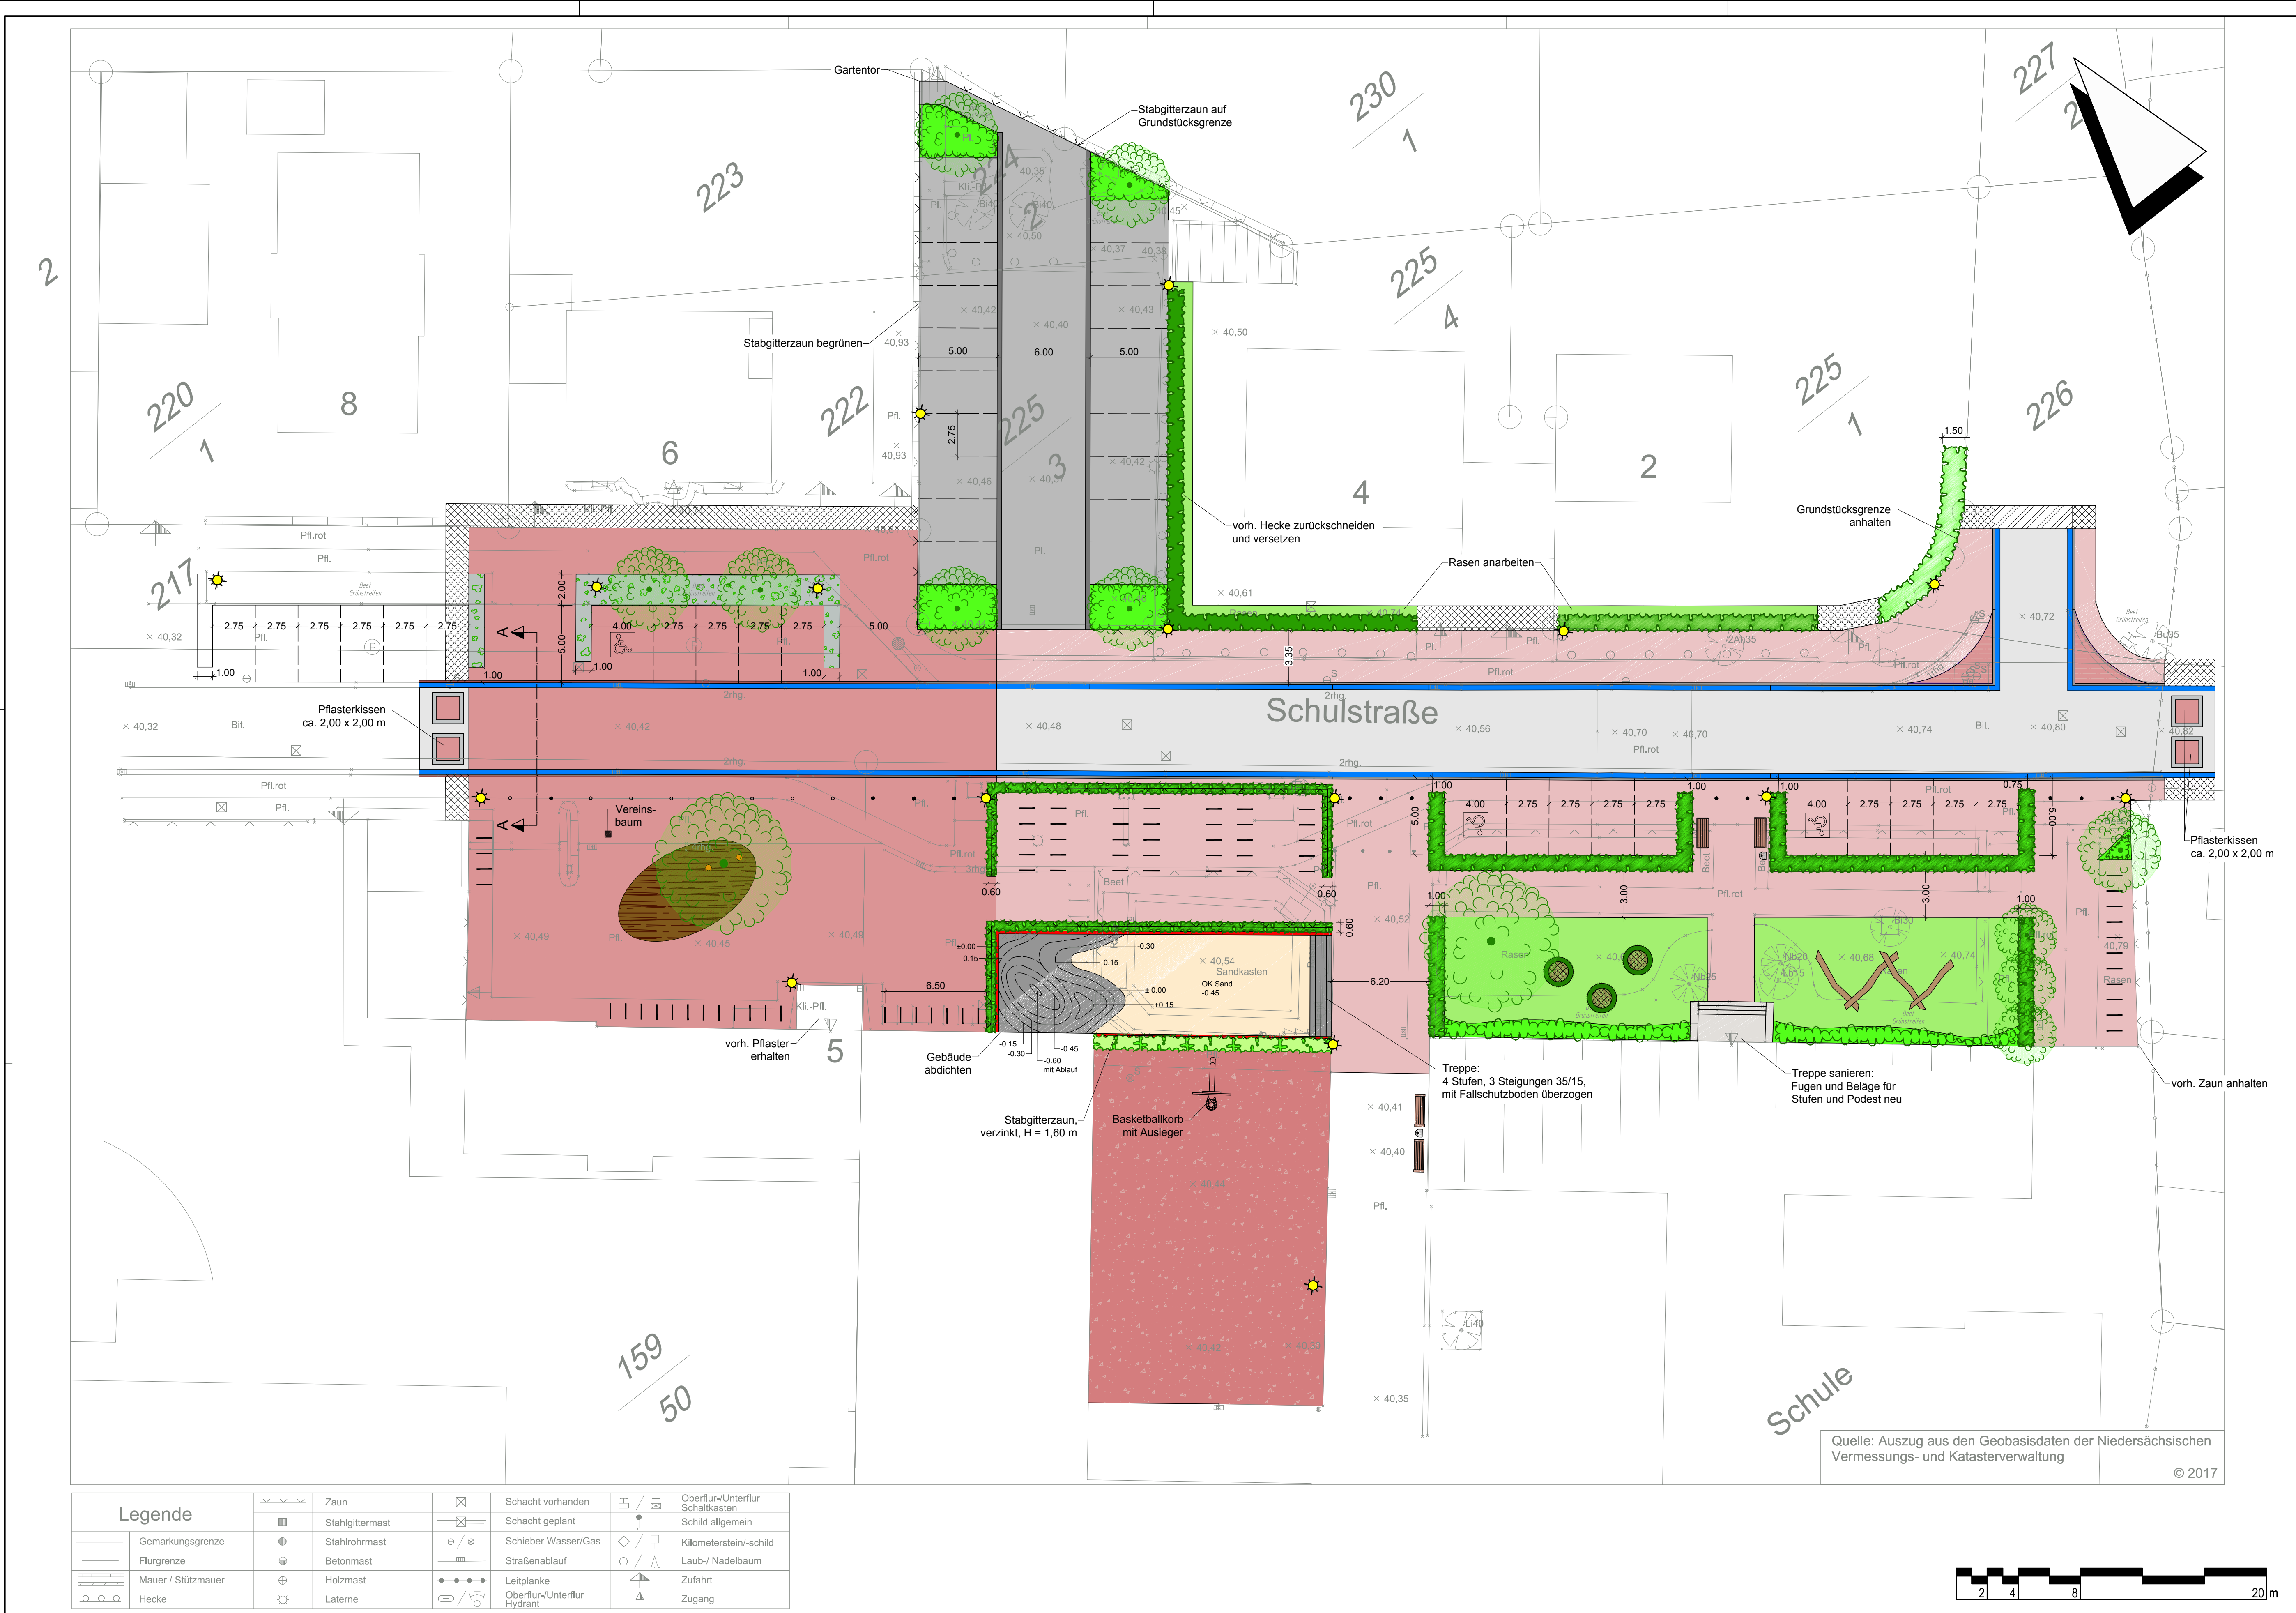

Legende

Fahrbahn Asphaltdecke neu

Betonsteinpflaster, grau, gerumpelt

Klinker 24/11³/7¹ cm, hochkant, Fischgrätverband

Klinker 24/11³/7¹ cm, hochkant, Ellbogenverband

Klinker 24/11³/7¹ cm, flach verlegt, Ellbogenverband

Sportboden

Asphalt anpassen

vorh. Beläge aufnehmen und anpassen

Rinne 4rhg, Klinker 24/11³/7¹ cm, hochkant

Betonsteinrinne, anthrazit, gerumpelt

Rundbord r = 2, 2 cm Vorstand

2 rhg. Klinkerläufer in Beton, hochkant, mit Fase

Winkelstütze

Fallschutzboden

Sand

Stauden - Kiesbeet

Rasen

Spalierlinden, Kronenansatz 1,80 m - 2,00 m

geplanter Baum

Bepflanzung

Hecke

vorh. Hecke zurückschneiden und versetzen

Lingusterhecke, max. H = 0,80 m

Bank ohne Rückenlehne

Bank mit Rückenlehne

Abfallbehälter

Leuchtenstandort, Mastleuchte

Bodeneinbaustrahler

Polter / Polter herausnehmbar

Fahrradanlehnbügel, L = 1,00 m

Stabgitterzaun, H = 1,60 m

Maschendrahtzaun, H = 0,60 m

Holzdeck

Trampolin

Balancierbalken

VORABZUG
Bearbeitungsstand: 2017-08-03

Lagebezug: ETRS89 UTM 32N				
5.				
4.				
3.				
2.				
1.				
Nr.	Art der Änderung		Datum	Zeichen

Entwurfsbearbeitung:	 INGENIEURPLANUNG GmbH & Co. KG Marie-Curie-Str. 4a • 49134 Wallenhorst Tel. 05407/880-0 • Fax 05407/880-88		Datum	Zeichen
		bearbeitet	2017-08	Ja
		gezeichnet	2017-08	Koh
		geprüft		
		Wallenhorst, 2017-08-		
		freigegeben		

Plat: H:\NEUENK-V217185\PLAENE\FR\fr-entw_01.dwg(b) - (A1-1-0)

GEMEINDE NEUENKIRCHEN-VÖRDEN

LANDKREIS VECHTA

Dorferneuerung Vörden

Umgestaltung der Schulstraße

Entwurf

Pflasterplan

Maßstab 1 : 200

Unterlage : 1

Blatt Nr. : 1/1

Aufgestellt:

Genehmigt: