


F:\Neuenkirchen-Vörden\_Gemeinde\_N01\S-N01-NEU-04\_Ausbau der Straße Mühlendamm (B-Plan Nr. 57)\Planung\Plan\_V2018\Logoplano2.dwg

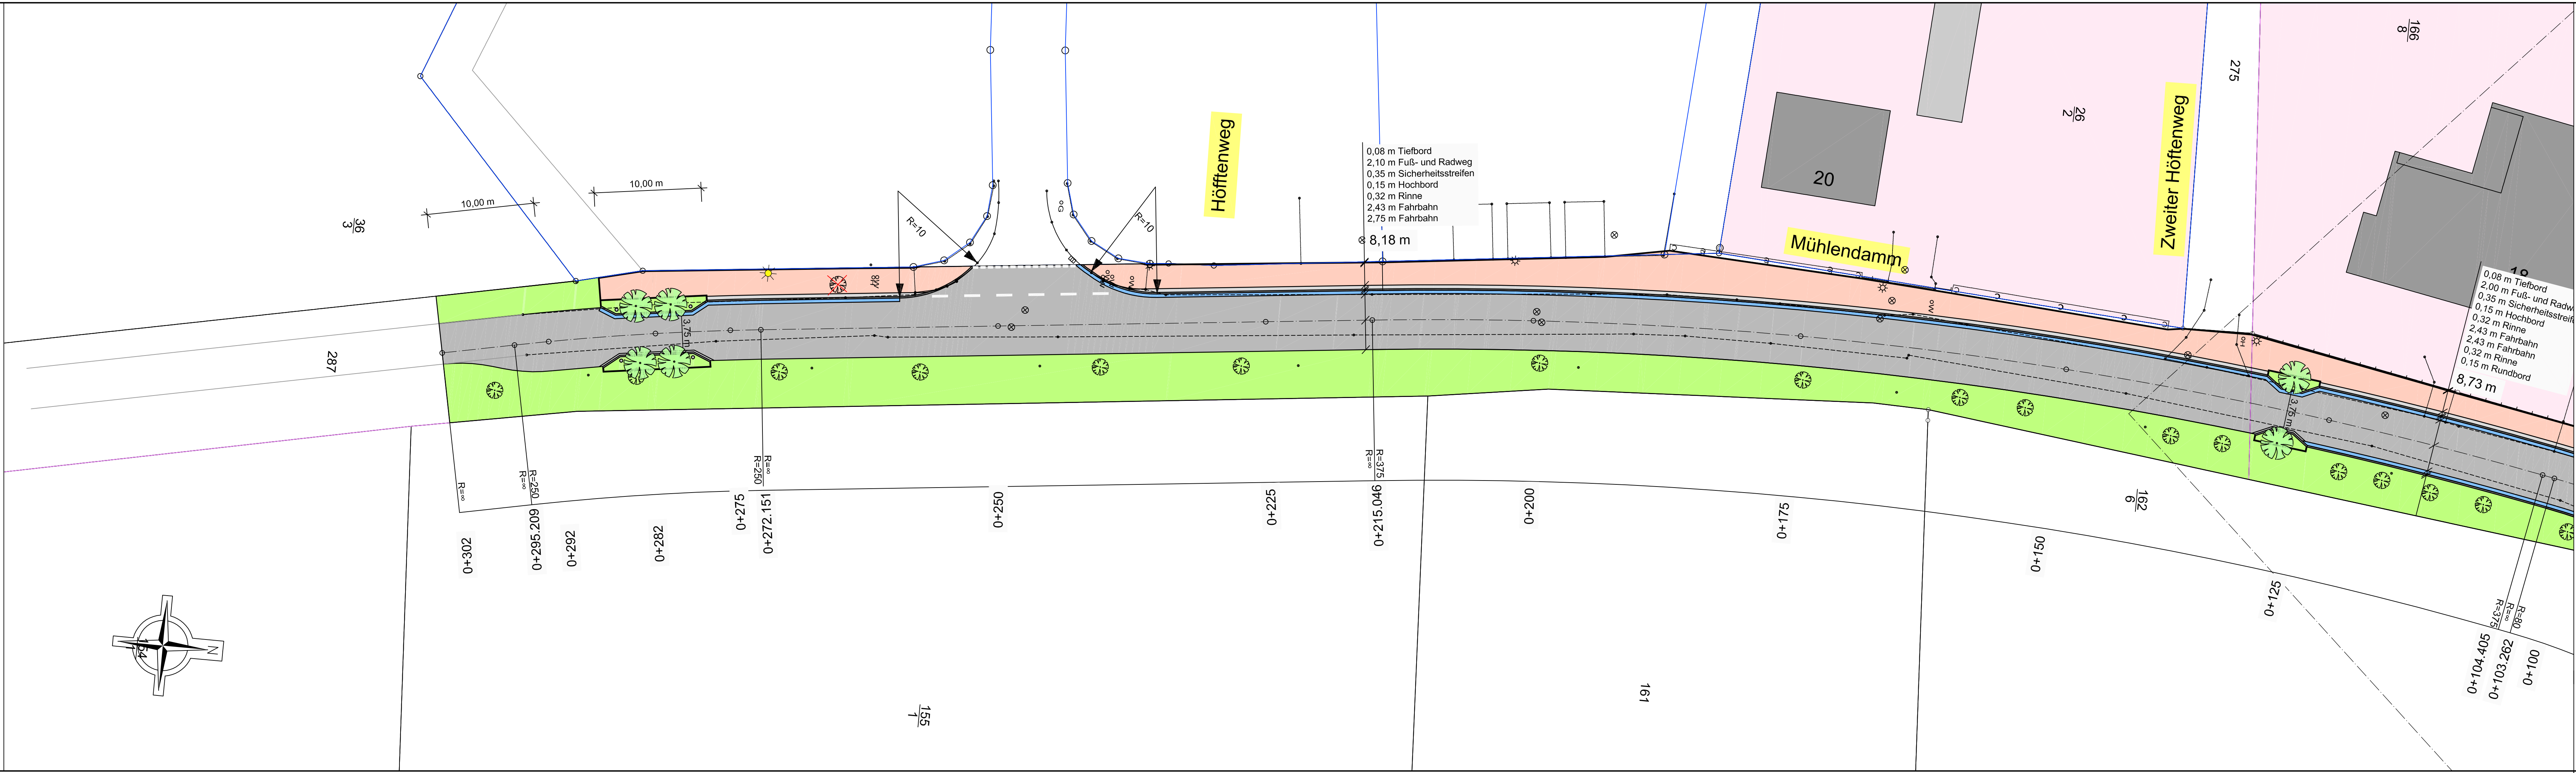

Index	Datum	Bemerkung / Änderungen	Name
a	25.01.19	Pflanzbeete vergrößert	Bokern

Der Antragsteller	Der Entwurfsverfasser
Neuenkirchen-Vörden,	<b>INGENIEURBÜRO FRILLING+ROLFS GMBH</b> Rombergstraße 46 49377 Vechta Postfach 15 64 49364 Vechta Tel.: 04441 8704-0 Fax: 04441 8704-80 info@fr-vechta.de www.fr-vechta.de
	Vechta, 26.09.2018

**VORABZUG**

**INGENIEURBÜRO FRILLING+ROLFS GMBH**  
Beratende Ingenieure VBI  
Rombergstraße 46, 49377 Vechta  
Tel.: 04441 8704-0, Fax: 04441 8704-80  
info@fr-vechta.de, www.fr-vechta.de



Sachbearbeiter	Bauherr
Überwasser/Begel	Gemeinde Neuenkirchen-Vörden
Zeichner	Küsterstraße 4
Bokern	49434 Neuenkirchen-Vörden
Projekt-Nr.	Projekt
S-N01-NEU-04	
Blatt-Nr.	Ausbau der Straße "Mühlendamm"
3.2	
Index	Bauteil
a	
Stand	Lageplan - Straßenbau
25.01.2019	
Plangröße	Phase
0,30x1,20=0,36m²	
Datei	Entwurf
F:/	
Maßstab	
1 : 250	