


F:\Neuenkirchen-Vörden\Gemeinde\N01_VABGESCHLOSSEN\S-N01-SAN-01 Sanierung der Holdorfer Straße von der K 276 bis zur Straße Wittenberg\Logo\Logo1.dwg

Anschluss an Blatt-Nr.: 2.3

Anschluss an
vorh. Ausbau

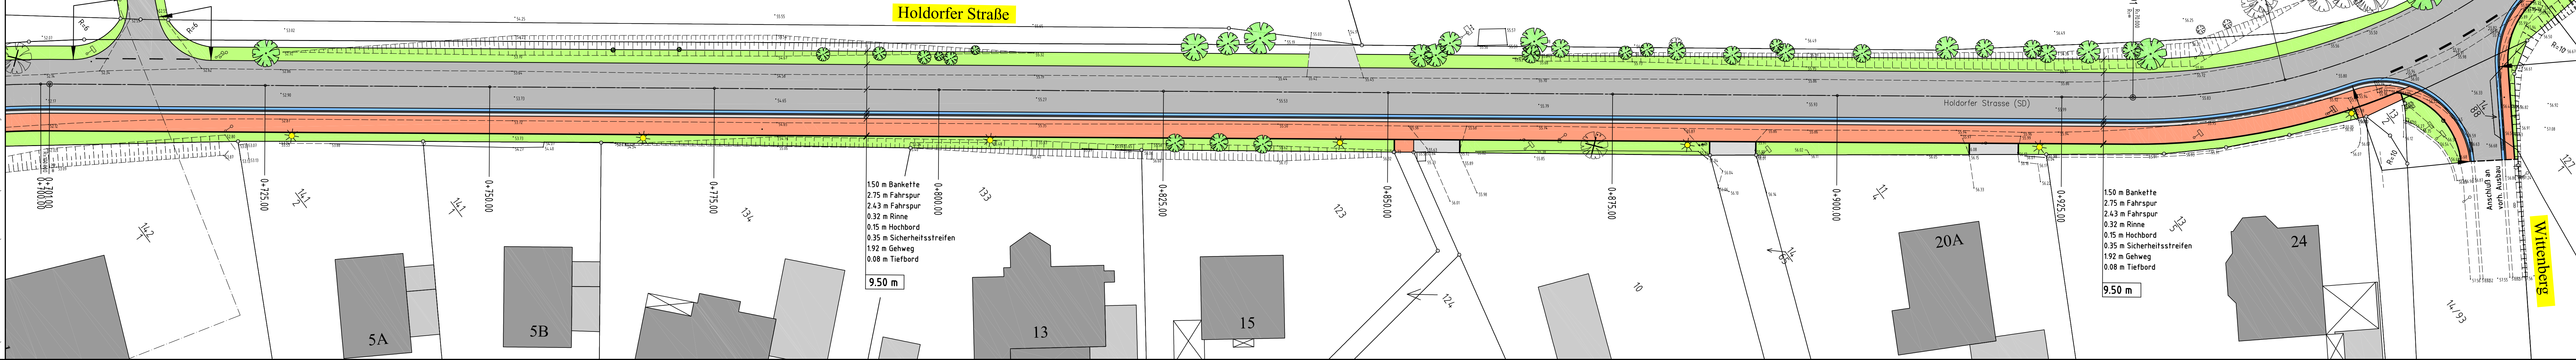

a	11.03.2019	Planung überarbeitet	Völkerding
Index	Datum	Bemerkung / Änderungen	Name

Der Antragsteller	Der Entwurfsverfasser
Neuenkirchen-Vörden,	INGENIEURBÜRO FRILLING+ROLFS Rombergstraße 46, 49377 Vechta Postfach 1564, 49364 Vechta Tel.: 04441 8704-0 Fax: 04441 8704-80 info@fr-vechta.de www.fr-vechta.de
	Vechta, 15.06.2017

INGENIEURBÜRO FRILLING+ROLFS GMBH Beratende Ingenieure VBI Rombergstraße 46, 49377 Vechta Tel.: 04441 8704-0, Fax: 04441 8704-80 info@fr-vechta.de, www.fr-vechta.de		
Sachbearbeiter	Bauherr	
Überwasser / Begel	Gemeinde Neuenkirchen-Vörden	
Zeichner	Küsterstraße 4	
Völkerding	49434 Neuenkirchen-Vörden	
Projekt-Nr.		
S-N01-SAN-01		
Blatt-Nr.	Projekt	
2.4		
Index	Sanierung der Holdorfer Straße	
a	von der Dammer Straße - K 276	
Stand	bis zur Straße Wittenberg	
11.03.2019		
Plangröße	Bauteil	
0,30x1,36=0,41m²		
Datel	Lageplan (Straßenbau)	
F-/		
Maßstab	Phase	
1 : 250	Entwurf	